


Județul : Hunedoara  
Localitatea : Municipiul Brad  
Cod SIRUTA : 87308

Secțiune plan :  
Nr. cadastral imobil :  
Nr. Carte Funciară :

Cod zonă valorică:  
Cod zonă protejată:  
Cod poștal: 335200

## FIȘA SPAȚIULUI VERDE NR.I

1. SCHIȚA AMPLASAMENTULUI TERENULUI SPAȚIU VERDE : Scur -PARCUL LIBERTĂȚII

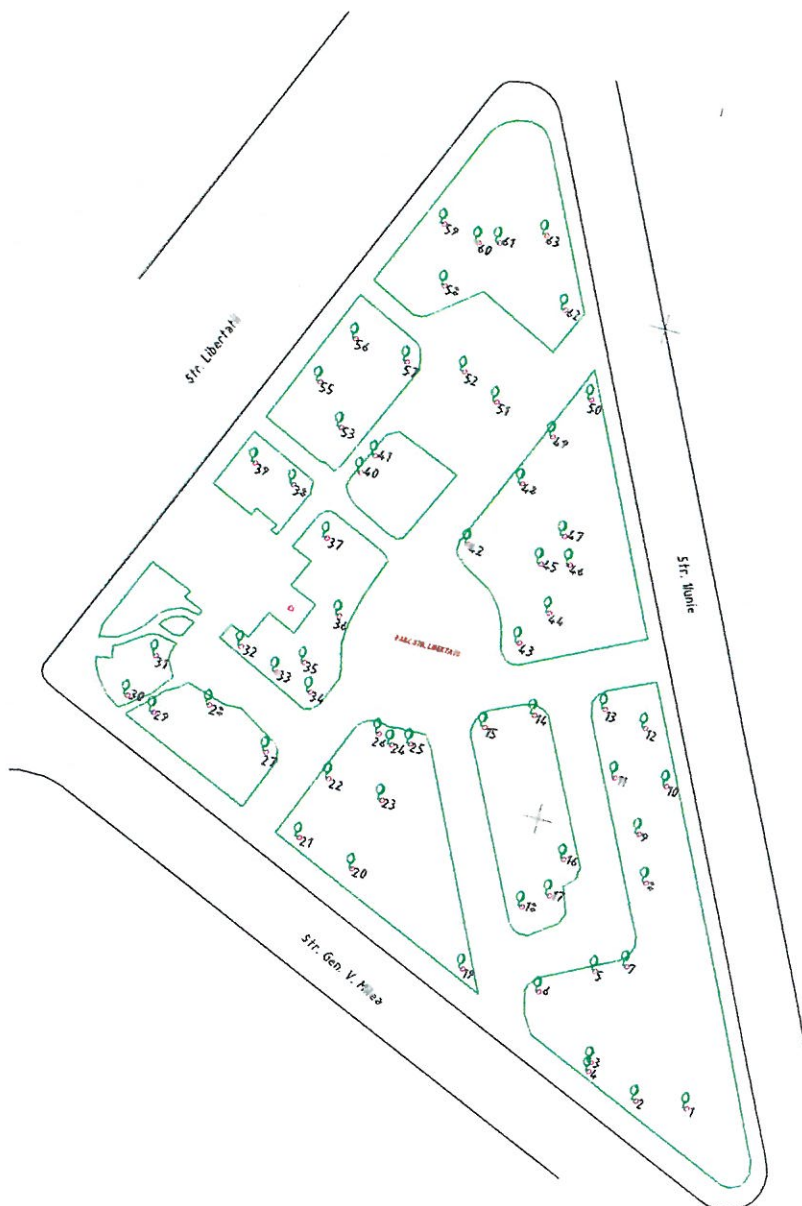

2. ADRESA : str. Libertății

### 3. DATE DESPRE TERENULUI SPAȚIU VERDE

Proprietar/ Deținător spațiu verde	Tip proprietate	Mod de administrare	Nr. parcelă	Categoricia de folosință	Suprafața măsurată [mp]		Total teren spațiu verde	Obser- vații
					Teren exclusiv	Teren indiviziune		
1	2	3	4	5	6	7	8	9
Municipiul Brad	Publică	Directă		scuar	3814		2036	
Total teren spațiu verde								

### 4. DATE PRIVIND CONSTRUCȚIILE EXISTENTE PE TERENUL SPAȚIU VERDE

Proprietar/ Deținător spațiu verde	Tip proprietate	Mod de administrare	Nr. parcelă	Categoricia de folosință	Suprafața [mp]		Obser- vații
					Sol	Subsol	
1	2	3	4	5	6	7	8
Municipiul Brad	Publică	Directă			11		
Total ocupat din teren spațiu verde							

### 5. ECHIPAREA EDILITARĂ A TERENULUI : Branșament electric

### 6. DATE PRIVIND VEGETAȚIA EXISTENTĂ PE TERENUL SPAȚIU VERDE :

Arbori : 1- Arțar D 48cm, H 8m, 2- Tei D 25, H 9m, 3- Prun ornamental D 44cm, H 7m, 4- Tuja orientalis D 26cm, H 7m, 5- Chamaecyparis D 50cm, H 10m, 6- Chamaecyparis D 50cm, H 10m, 7- Chamaecyparis D 23cm, H 7m, 8- Pin D 35cm, H 10m, 9- Tuja orientalis D 24cm, H 7m, 10- Catalpă D 29, H 7m, 11- Pin D 44cm, H 10m, 12- Arțar negru D 30cm, H 4m, 13- Tuja orientalis D 23cm, H 6m, 14- Tuja orientalis D 18cm, H 6m, 15- Cedru D 26cm, H 7m, 16- Tuja orientalis D 19cm, H 7m, 17- Tuja orientalis D 18cm, H 6m, 18- Tuja orientalis D 16cm, H 6m, 20- Cireș ornamental D 32cm, H 5m, 22- Măr Ornamental D 30cm, H 6m, 23- Brad argintiu D 38cm, H 15m, 24- Salcie D 60cm, H 5m, 27- Tuja orientalis D 19cm, H 4m, 28- Măr ornamental D 28cm, H 5m, 29- Salcâm D 20cm, H 3m, 31- Tuja orientalis D 35cm, H 7m, 32- Tuja orientalis D 19cm, H 4m, 33- Măr ornamental D 25cm, H 5m, 34- Tuja orientalis D 26cm, H 5m, 35- Salcie D 80cm, H 12m, 37- Măr ornamental D 38cm, H 5m, 38- Tuja orientalis D 39cm, H 8m, 39- Măr ornamental D 42cm, H 5m, 40- Catalpă D 60, H 8m, 41- Tuja orientalis D 19cm, H 6m, 42- Salcie D 70cm, H 10m, 43- Tuja orientalis D 22cm, H 7m, 44- Salcâm D 21cm, H 7m, 45- Brad argintiu D 22cm, H 8m, 46- Chamaecyparis D 40cm, H 10m, 47- Chamaecyparis D 36cm, H 9m, 48- Catalpă D 32, H 7m, 49- Cireș ornamental D 34cm, H 5m, 50- Tuja orientalis D 28cm, H 7m, 51- Tuja orientalis D 22cm, H 7m, 52- Tuja orientalis D 42cm, H 7m, 53- Cedru D 39cm, H 8m, 54- Tuja orientalis D 18cm, H 6m, 55- Măr ornamental D 30cm, H 5m, 56- Prun ornamental D 54cm, H 7m, 57- Tuja orientalis D 26cm, H 7m, 58- Tuja orientalis D 52cm, H 7m, 59- Măr ornamental D 33cm, H 4m, 60 - Tuja orientalis D 18cm, H 6m, 61- Cedru D 28cm, H 6m, 62- Tuja orientalis D 34cm, H 6m, 63- Cireș ornamental D 32cm, H 5m.

Arbuști: 19- Arbust buxus H 2m, 21- Arbust buxus H 2m, 25- Arbust buxus H 2m, 26- Arbust buxus H 2m, 30- Arbust buxus H 2m, 36- Arbust buxus H 2m.

7. DOCUMENTE EMISE CU PRIVIRE LA TERENUL SPAȚIUL VERDE ȘI  
CONSTRUCȚIILE EXISTENTE :


Întocmit :  
Indreiu Daniel Ioan  
Data :07.06.2018

Verificat :  
Data :07.06.2018



PLAN DE SITUATIE  
SCARA 1:500

SCUAR: PARCUL LIBERTATII

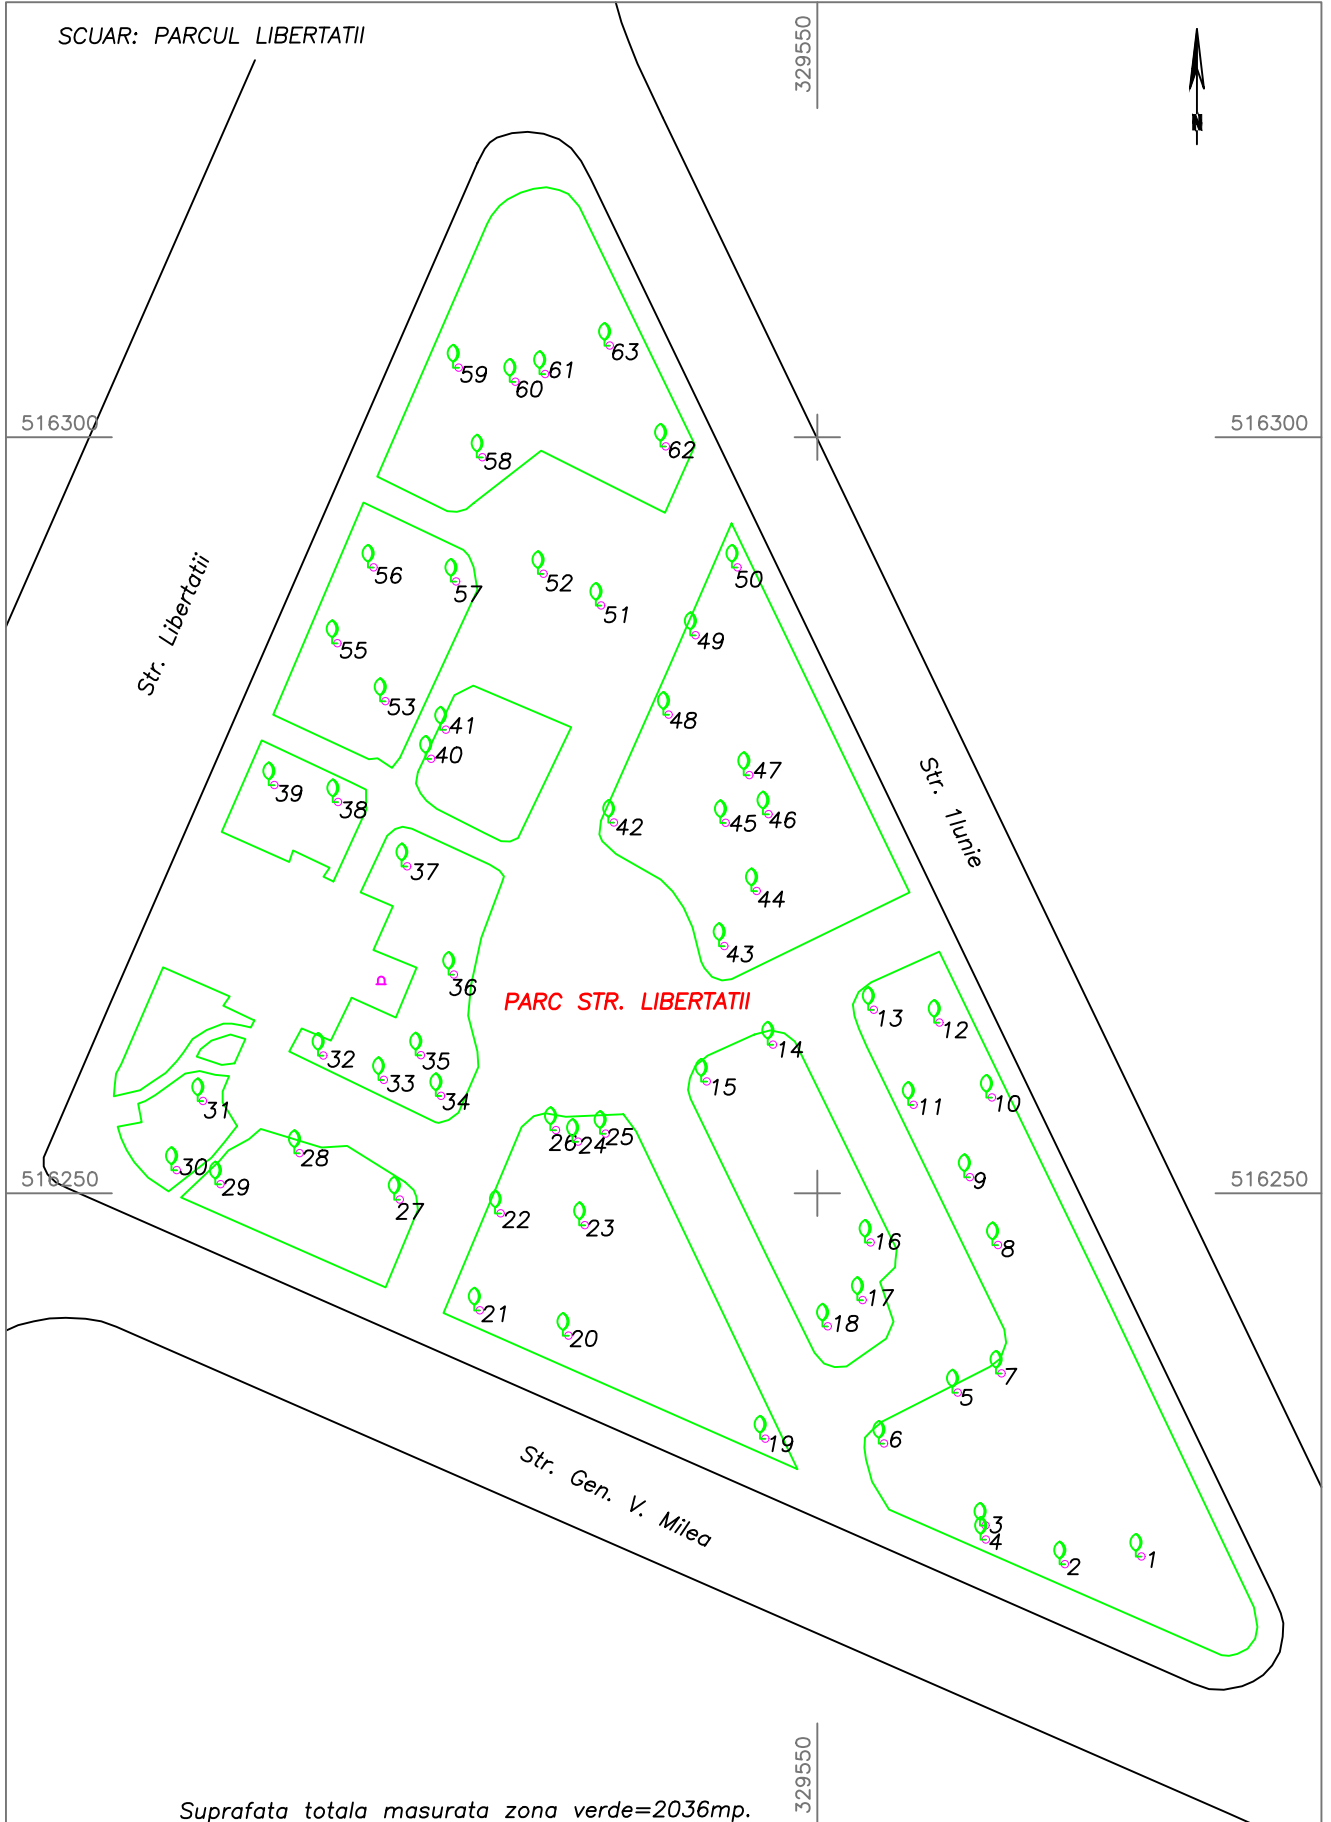

Suprafata totala masurata zona verde=2036mp.

Iunie 2018

Intocmit:  
Ing. Indreiu Daniel Ioan