


Județul : Hunedoara
Localitatea : Municipiul Brad
Cod SIRUTA : 87308

Secțiune plan :
Nr. cadastral imobil:
Nr. Carte Funciară :

Cod zonă valorică:
Cod zonă protejată:
Cod poștal: 335200

FIȘA SPAȚIULUI VERDE NR. III

1. SCHIȚA AMPLASAMENTULUI TERENULUI SPAȚIU VERDE : Scuar –STR. 1 MAI-LIBERTĂȚII-VÂNĂTORILOR

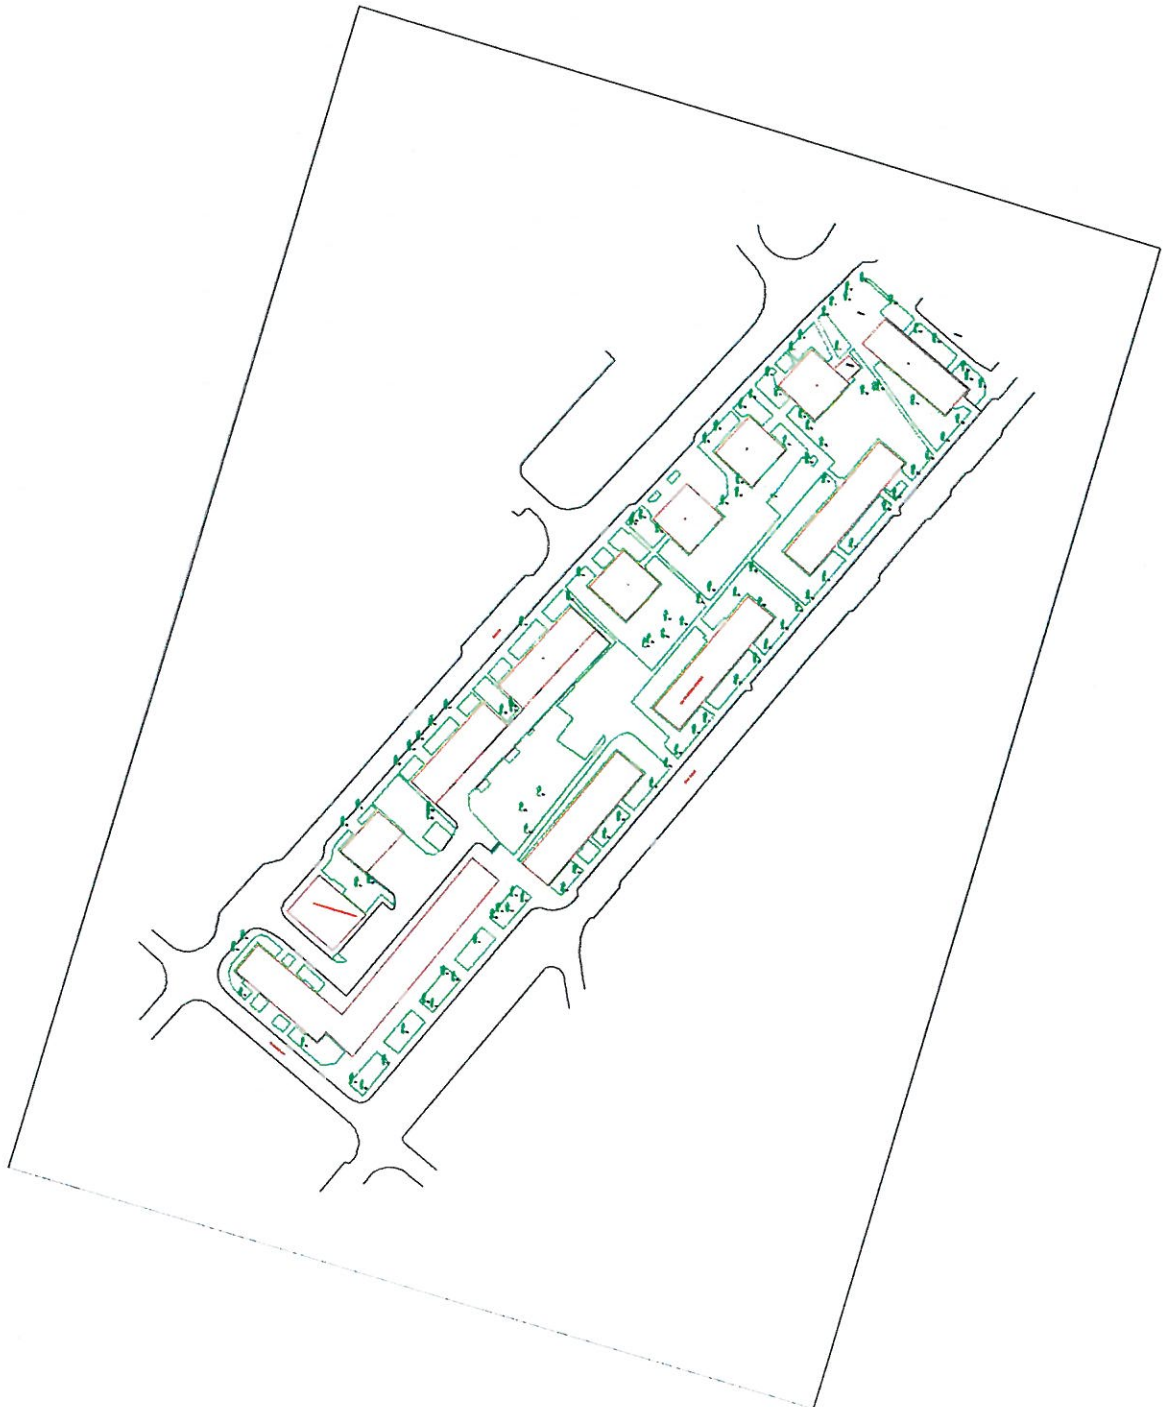

2. ADRESA : str.1 Mai-Libertății-Vânătorilor

3. DATE DESPRE TERENUL SPAȚIU VERDE

Proprietar/ Deținător spațiu verde	Tip proprietate	Mod de administrare	Nr. parcelă	Categoricia de folosință	Suprafața măsurată [mp]		Total teren spațiu verde	OBSER- vații
					Teren exclusiv	Teren indiviziune		
1	2	3	4	5	6	7	8	9
Municipiul Brad	Publică	Directă		scuar	15098		7807	
Total teren spațiu verde								

4. DATE PRIVIND CONSTRUCȚIILE EXISTENTE PE TERENUL SPAȚIU VERDE

Proprietar/ Deținător spațiu verde	proprietate	administrare		folosință			OBSER- vații
					Sol	Subsol	
1	2	3	4	5	6	7	8
Municipiul Brad	Publică	Directă					
Total ocupat din teren spațiu verde							

5. ECHIPAREA EDILITARĂ A TERENULUI : Branșament electric

6. DATE PRIVIND VEGETAȚIA EXISTENTĂ PE TERENUL SPAȚIU VERDE :

Arbori : 1- Arțar D 26cm, H 4m, 2- Arțar negru D 30cm, H 7m, 3- Tei D 40, H 7m, 4- Arțar D 40cm, H 7m, 5- Arțar D 22cm, H 6m, 6- Chamaecyparis D 12cm, H 9m, 7- Arțar D 30cm, H 6m, 8- Arțar D 35cm, H 6m, 9- Arțar D 35cm, H 6m, 10- Tei D 21, H 7m, 11- Tei D 30, H 10m, 12- Molid D 15cm, H 10m, 13- Arțar D 34cm, H 6m, 14- Arțar D 37cm, H 6m, 15- Arțar D 30cm, H 6m, 16- Arțar D 30cm, H 6m, 17- Arțar D 30cm, H 6m, 18- Arțar D 35cm, H 6m, 19 – Cedru (gemănar) D 20cm, H 12m, 20- Arțar D 30cm, H 6m, 21- Arțar D 30cm, H 6m, 22- Molid D 18cm, H 10m, 23- Tei D 27, H 8m, 24- Molid D 19cm, H 10m, 25- Molid D 13cm, H 9m, 26- Molid D 15cm, H 8m, 27- Arțar D 27cm, H 5m, 28- Tei D 26, H 5m, 29- Arțar negru D 35cm, H 5m, 30- Arțar D 25cm, H 5m, 31- Tei D 20, H 5m, 32- Tei D 30, H 5m, 33- Tei D 32, H 5m, 34- Tuja orientalis D 20cm, H 6m, 35- Molid D 27cm, H 12m, 36- Molid D 34cm, H 12m, 37- Molid D 33cm, H 12m, 38- Molid D 22cm, H 9m, 39- Arțar negru D 52cm, H 6m, 40- Tei D 35, H 6m, 41- Corcoduș D 20cm, H 6m, 42- Corcoduș D 18cm, H 6m, 43- Tuja orientalis D 15cm, H 5m, 44- Tuja orientalis D 15cm, H 6m, 45- Tuja orientalis D 12cm, H 5m, 46- Doulas D 35cm, H 15m, 47- Tuja orientalis D 20cm, H 5m, 48- Tuja orientalis D 30cm, H 6m, 49- Tuja orientalis D 20cm, H 8m, 50- Tuja orientalis D 30cm, H 9m, 51- Magnoliu D 52cm, H 10m, 52- Tuja orientalis D 19cm, H 4m, 53- Chamaecyparis D 17cm, H 9m, 54- Tuja orientalis D 10cm, H 5m, 55- Tuja orientalis D 22cm, H 9m, 56- Nuc D 29cm, H 9m, 57- Salcâm D 47cm, H 12m, 58- Nuc D 38cm, H 12m, 59- Salcâm D 65cm, H 14m, 60- Arțar negru D 34cm, H 5m, 61- Tei D 20, H 5m, 62- Tei D 35, H 5m, 63- Arțar negru D 69cm, H 5m, 64- Arțar negru D 70cm, H 5m, 65- Tei D 26, H 5m, 66- Arțar D 47cm, H 5m, 67- Arțar negru D 33cm, H 5m, 68- Tei D 28, H 4m, 69- Salcâm D 20cm, H 6m, 70- Tei D 34, H 5m, 71- Arțar D 27cm, H 6m, 72- Salcâm D 16cm, H 3m, 73- Tei D 31, H 5m, 74- Arțar negru D 32cm, H 5m, 75- Salcâm D 50cm, H 4m, 76- Salcâm D 14cm, H 5m, 77- Corcoduș D 32cm, H 7m, 78- Salcâm D 47cm, H 5m, 79- Dud 22cm, H 7m, 80- Arbore Lalea D 24cm, H 7m, 81- Salcâm D 57cm, H 7m, 82- Salcâm D 46cm, H 7m, 83- Salcâm D 26cm, H 6m, 85- Molid D 18cm, H 10m, 86- Pin D 26cm, H 11m, 87- Pin D 26cm, H 9m, 88- Molid D 19cm, H 10m, 89-

Corcoduș D 20cm, H 4m, 90- Salcie D 34cm, H 4m, 91- Salcâm D 38cm, H 3m, 92- Salcâm D 40cm, H 5m, 93- Molid D 20cm, H 9m, 94- Salcâm D 38cm, H 5m, 95- Salcâm D 40cm, H 5m, 96- Arțar negru D 34cm, H 6m, 97- Arțar negru D 43cm, H 4m, 98- Tei D 28, H 3m, 99- Tei D 14, H 3m, 100- Arțar negru D 26cm, H 3m, 101- Tei D 11, H 3m, 102- Tei D 29, H 5m, 103- Arțar negru D 70cm, H 4m, 104- Arțar negru D 68cm, H 5m, 105- Tei D 37, H 5m, 106- Arțar negru D 42cm, H 5m, 107- Molid D 30cm, H 13m, 108- Arțar negru D 76cm, H 6m, 109- Tei D 39, H 6m, 110- Chamaecyparis D 30cm, H 15m, 111- Tei D 28, H 5m.

Arbuști:

7. DOCUMENTE EMISE CU PRIVIRE LA TERENUL SPAȚIUL VERDE ȘI CONSTRUCȚIILE EXISTENTE :


Întocmit :
Indreiu Daniel Ioan
Data : 07.06.2018

Verificat :

Data : 07.06.2018



PLAN DE SITUATIE
SCARA 1:1000

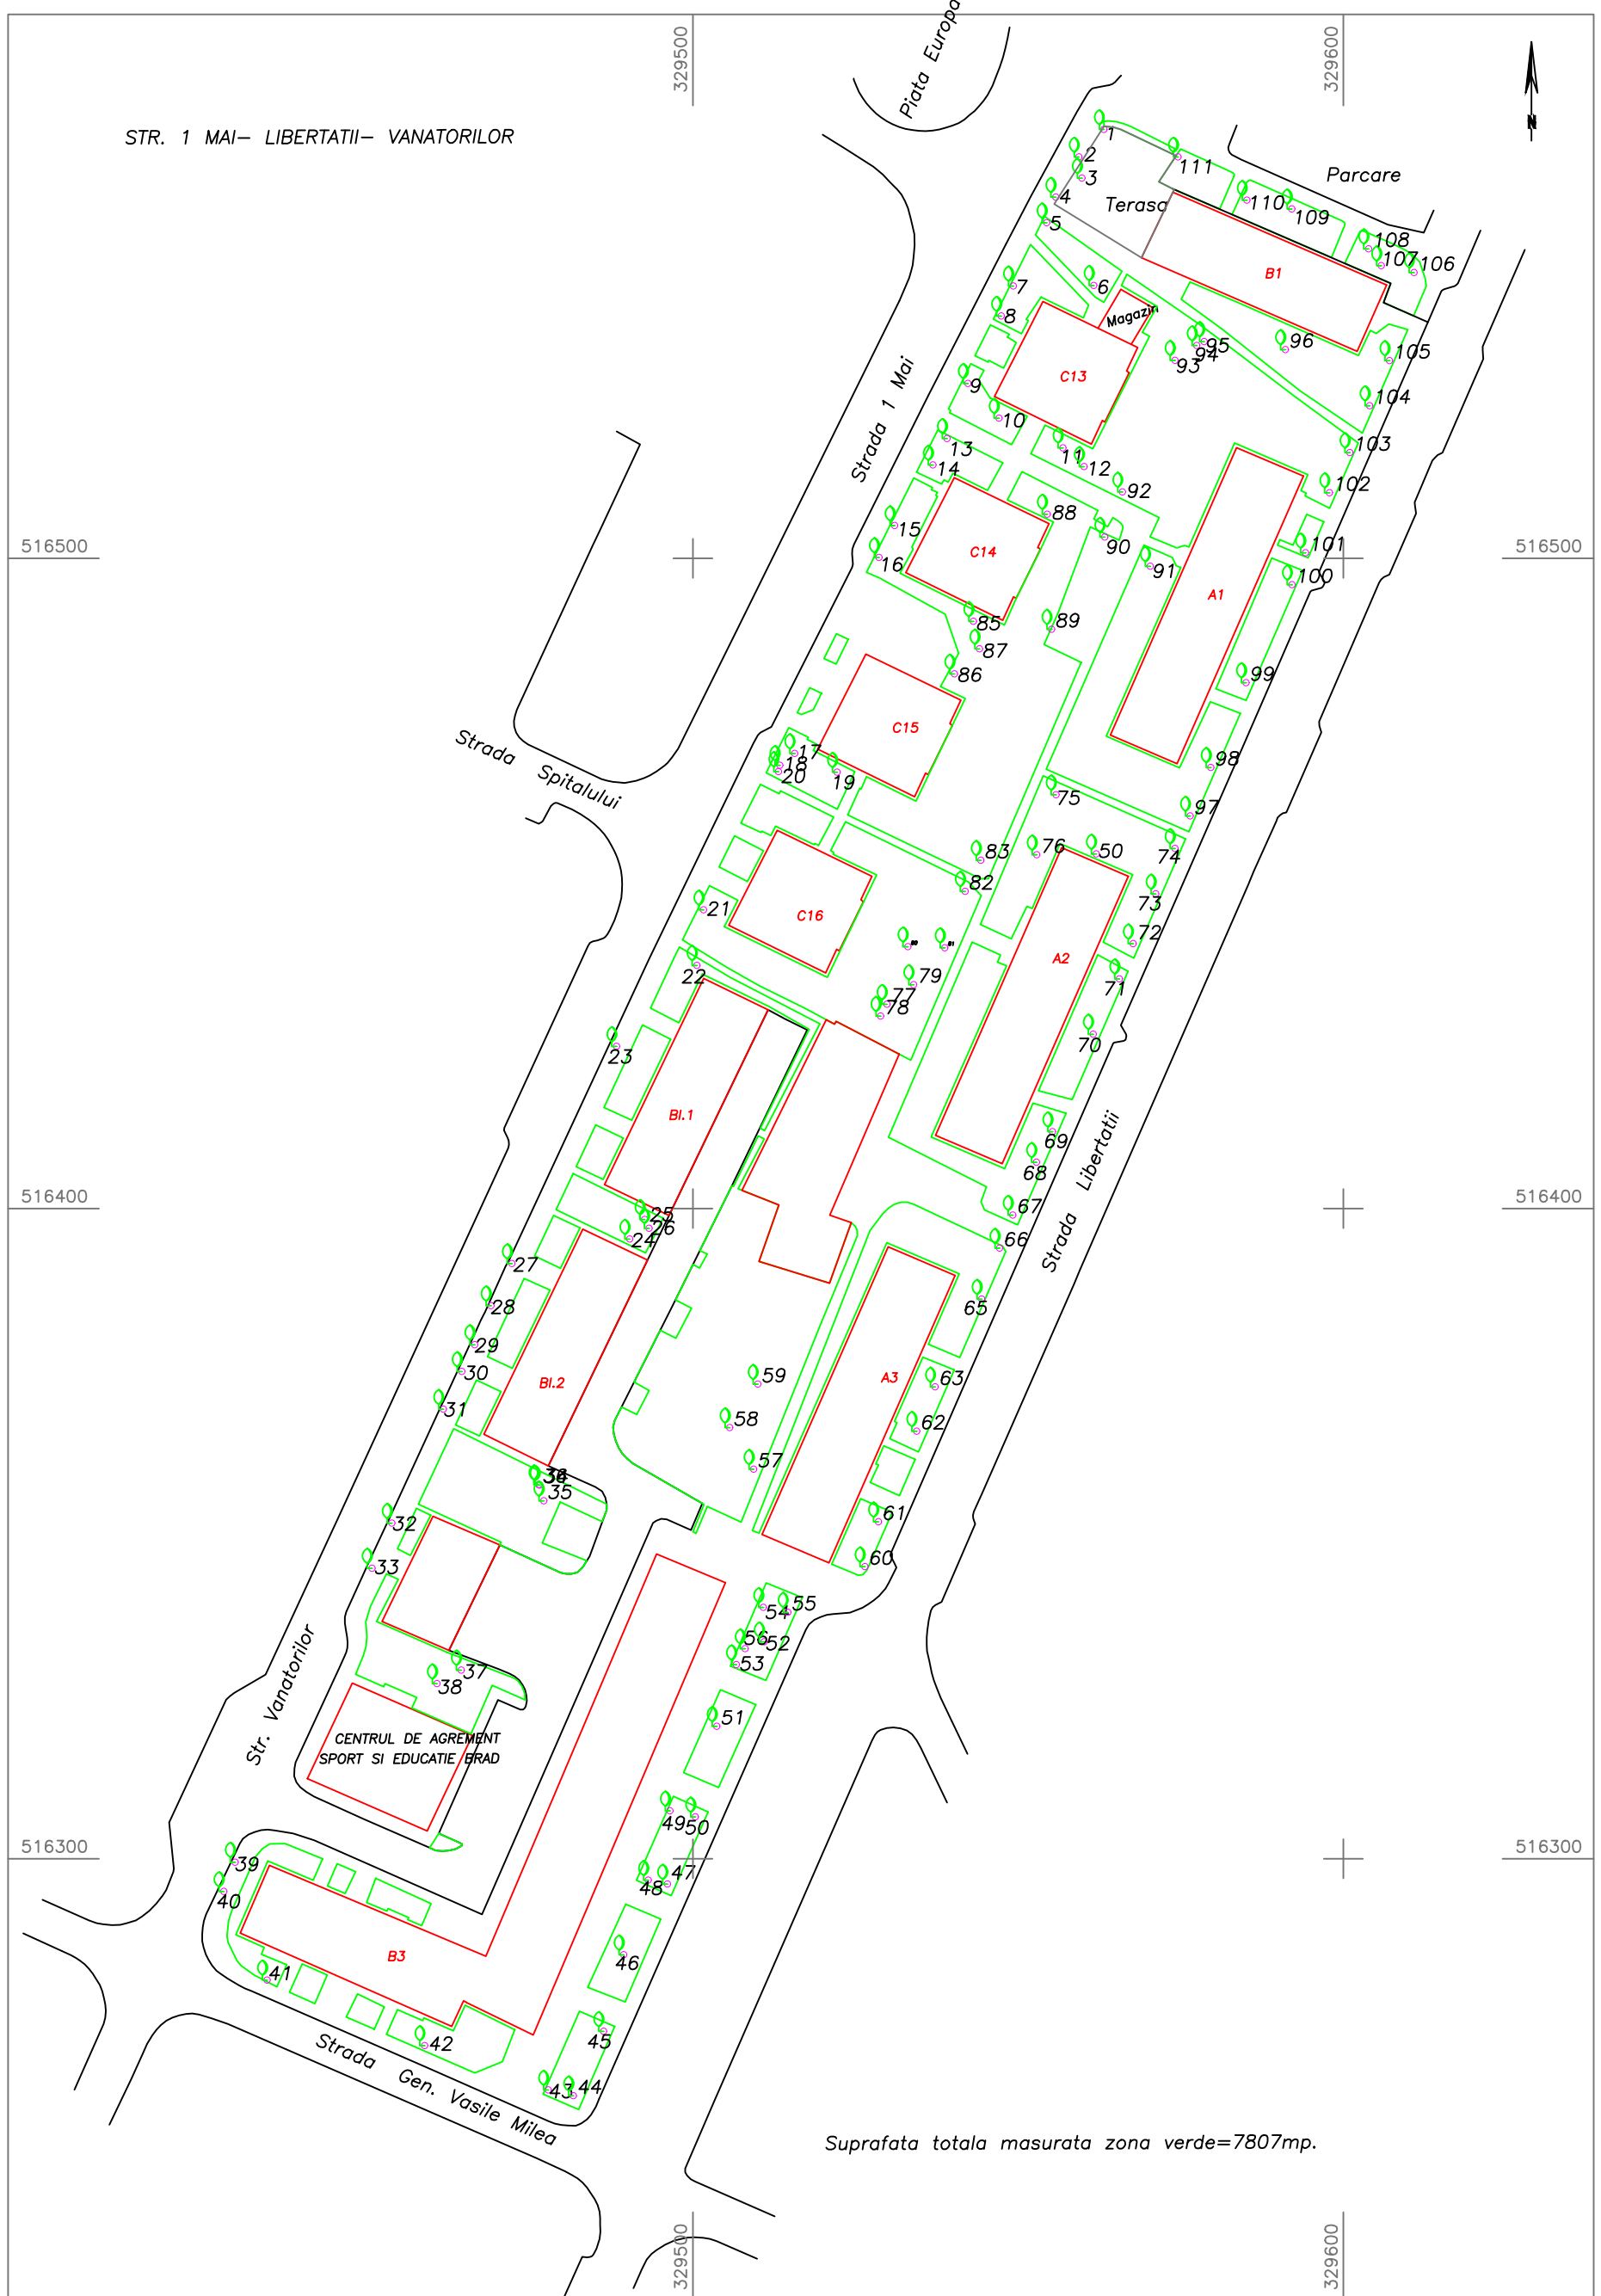

STR. 1 MAI- LIBERTATII- VANATORILOR

516500

516500

516400

516400

516300

516300

Suprafata totala masurata zona verde=7807mp.

Iunie 2018

Intocmit:
Ing. Andreiu Daniel Ioan