

Județul : Hunedoara
Localitatea : Municipiul Brad
Cod SIRUTA : 87308

Secțiune plan :
Nr. cadastral imobil :
Nr. Carte Funciară :

Cod zonă valorică:
Cod zonă protejată:
Cod zonă poștal: 335200

FIȘA SPAȚIULUI VERDE NR. IV

1. SCHIȚA AMPLASAMENTULUI TERENULUI SPAȚIU VERDE : Scur -HOREA REX DACIAE



2. ADRESA : str.Bl. Republicii intersecție cu strada Libertății

3. DATE DESPRE TERENUL SPAȚIU VERDE

Proprietar/ Deținător teren spațiu verde	Tip proprietate	Mod de administrare	Categori a de folosință	Regleme ntare urbanistic ă	Suprafața măsurată [mp]		Total teren spațiu verde	OBSER- vații
					Teren exclusiv	Teren indiviziune		
1	2	3	4	5	6	7	8	9
Municipiul Brad	Publică	Directă		scuar	1977		504	
Total teren spațiu verde								

4. DATE PRIVIND CONSTRUCȚIILE EXISTENTE PE TERENUL SPAȚIU VERDE

Proprietar/ Deținător construcții	Tip proprietate	Mod de administrare	Nr. corp construcție	Cod grupa destinație	Suprafața construită la sol mp	Observații
1	2	3	4	5	6	7
Municipiul Brad	Publică	Directă				
Total ocupat din teren spațiu verde						

5. ECHIPAREA EDILITARĂ A TERENULUI : Branșament apă

6. DATE PRIVIND VEGETAȚIA EXISTENTĂ PE TERENUL SPAȚIU VERDE :

Arbori : 1- douglas D 50cm, H 18m, 2- arțar negru D 59cm, H 16m, 3- molid D 40cm, H 15m, 4- molid D 47cm, H 17m, 5- tuja D 28cm, H 16m,
Arbuști: 6-7 inupăr orizontal


7. DOCUMENTE EMISE CU PRIVIRE LA TERENUL SPAȚIUL VERDE ȘI CONSTRUCȚIILE EXISTENTE :

Întocmit :
Indreiu Daniel Ioan
Data : 07.06.2018

Verificat :
Data : 07.06.2018



PLAN DE SITUATIE
SCARA 1:500

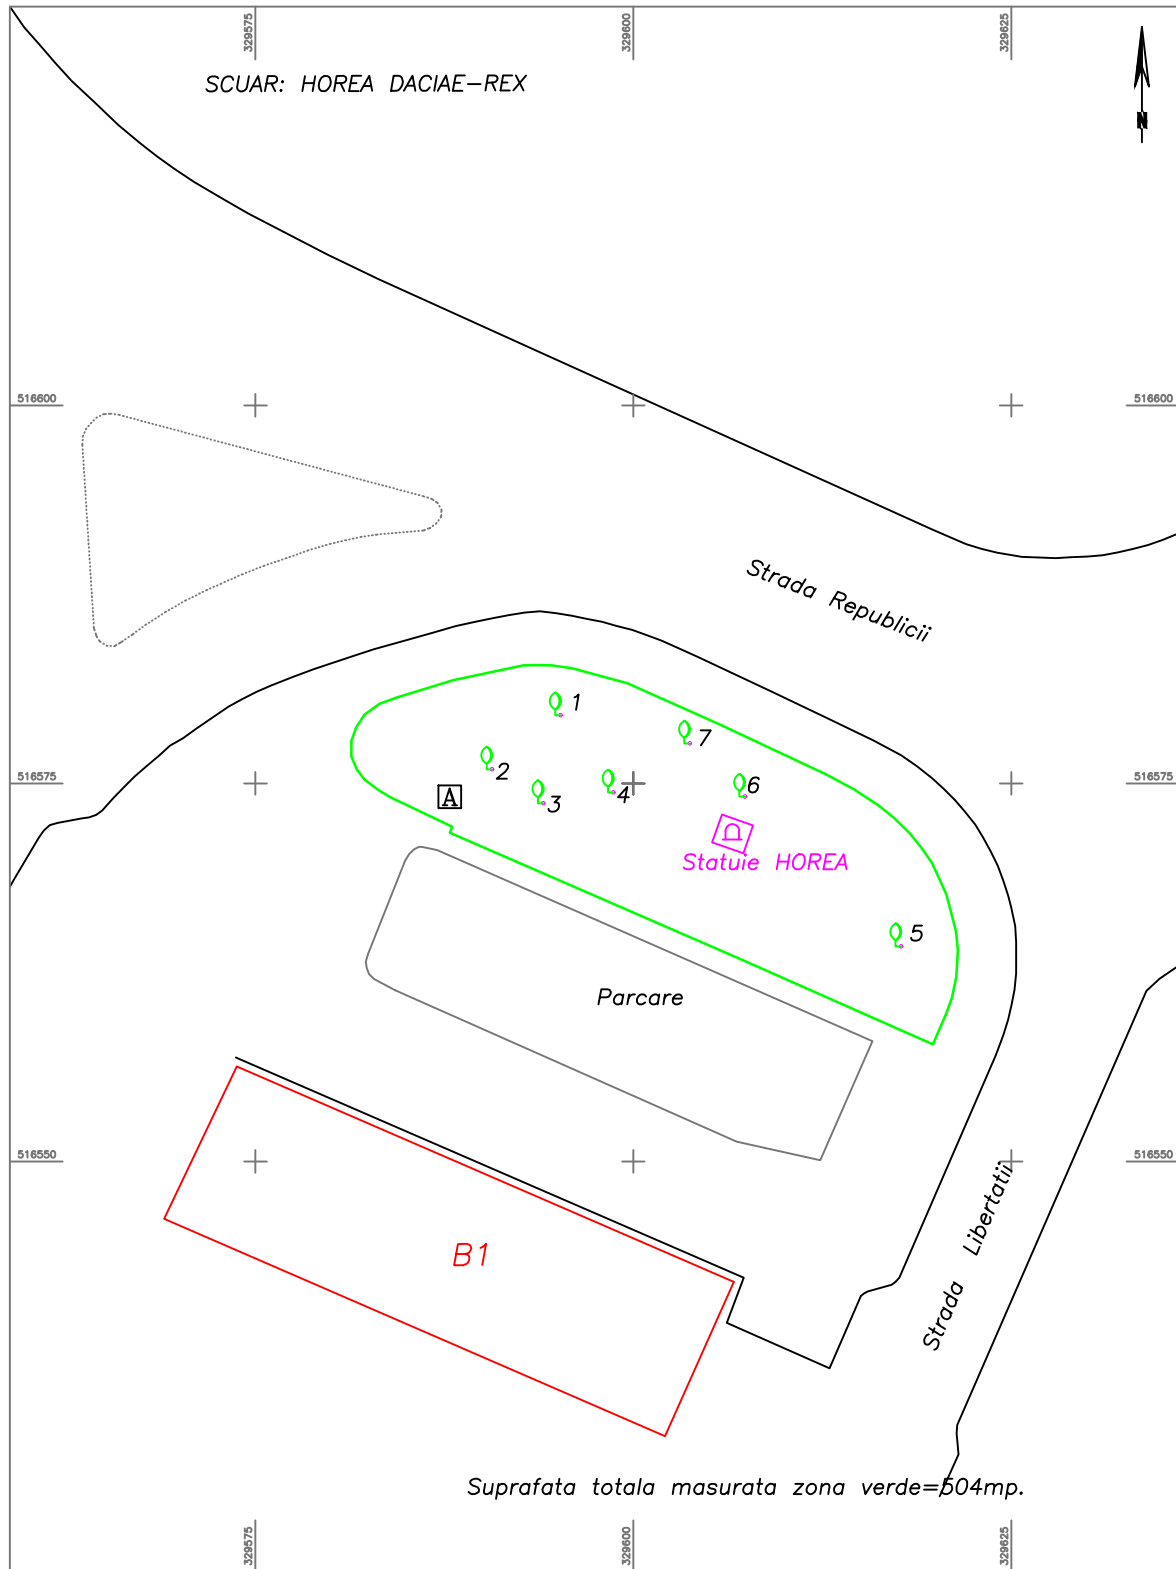

Iunie 2018

Intocmit:
Ing. Indreiu Daniel Ioan