


Județul : Hunedoara  
Localitatea : Municipiul Brad  
Cod SIRUTA : 87308

Secțiune plan :  
Nr. cadastral imobil:  
Nr. Carte Funciară :

Cod zonă valorică:  
Cod zonă protejată:  
Cod zonă poștal: 335200

## FIȘA SPAȚIULUI VERDE NR. V

1. SCHIȚA AMPLASAMENTULUI TERENULUI SPAȚIU VERDE : Scuar -DN 74 KM 0

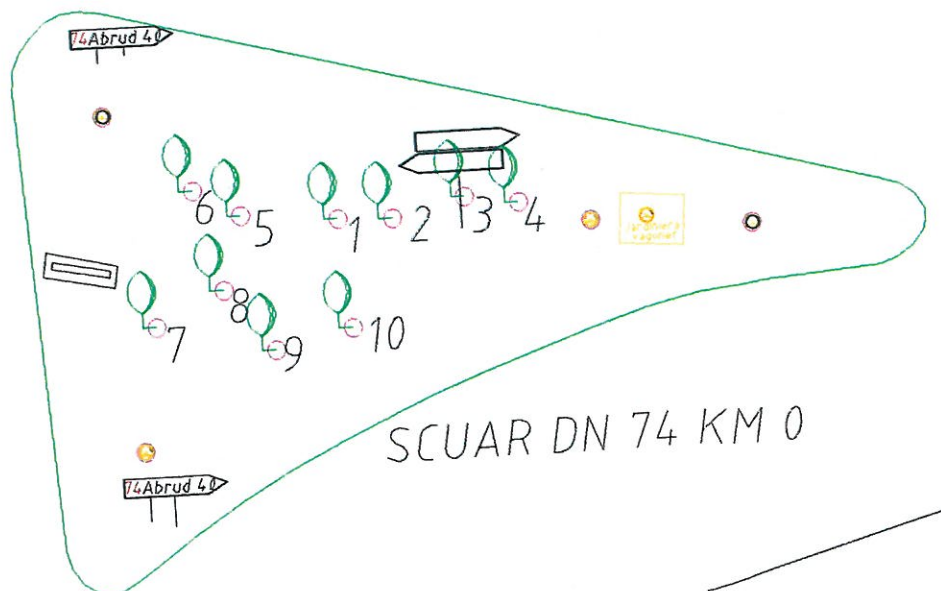

2. ADRESA : str.Bl. Republicii intersecție cu strada 1 Mai

### 3. DATE DESPRE TERENUL SPAȚIU VERDE

Proprietar/ Deținător spațiu verde	Tip proprietate	Mod de administrare	Nr. parcelă	Categorია de folosință	Suprafața măsurată [mp]		Total teren spațiu verde	OBSER- VAȚII
					Teren exclusiv	Teren indiviziune		
1	2	3	4	5	6	7	8	9
Municipiul Brad	Publică	Directă		scuar			185	
Total teren spațiu verde								

### 4. DATE PRIVIND CONSTRUCȚIILE EXISTENTE PE TERENUL SPAȚIU VERDE

Proprietar/ Deținător spațiu verde	Tip proprietate	Mod de administrare	Nr. parcelă	Categorია de folosință	Suprafața [mp]		OBSER- VAȚII
					Sol	Subsol	
1	2	3	4	5	6	7	8
Municipiul Brad	Publică	Directă					
Total ocupat din teren spațiu verde							

### 5. ECHIPAREA EDILITARĂ A TERENULUI : Branșament apă

### 6. DATE PRIVIND VEGETAȚIA EXISTENTĂ PE TERENUL SPAȚIU VERDE :

Arbori : 1-Brad argintiu ornamental D 13cm, H 5m,

Arbuști: 2,3,4,5,6,7,8,9 chamaeciparis pisifera, 10- ienupăr orizontal

### 7. DOCUMENTE EMISE CU PRIVIRE LA TERENUL SPAȚIUL VERDE ȘI CONSTRUCȚIILE EXISTENTE :

Întocmit :

Indreiu Daniel Ioan


Data : 07. 06. 2018

Verificat :

Data : 07. 06. 2018



PLAN DE SITUATIE  
SCARA 1:500

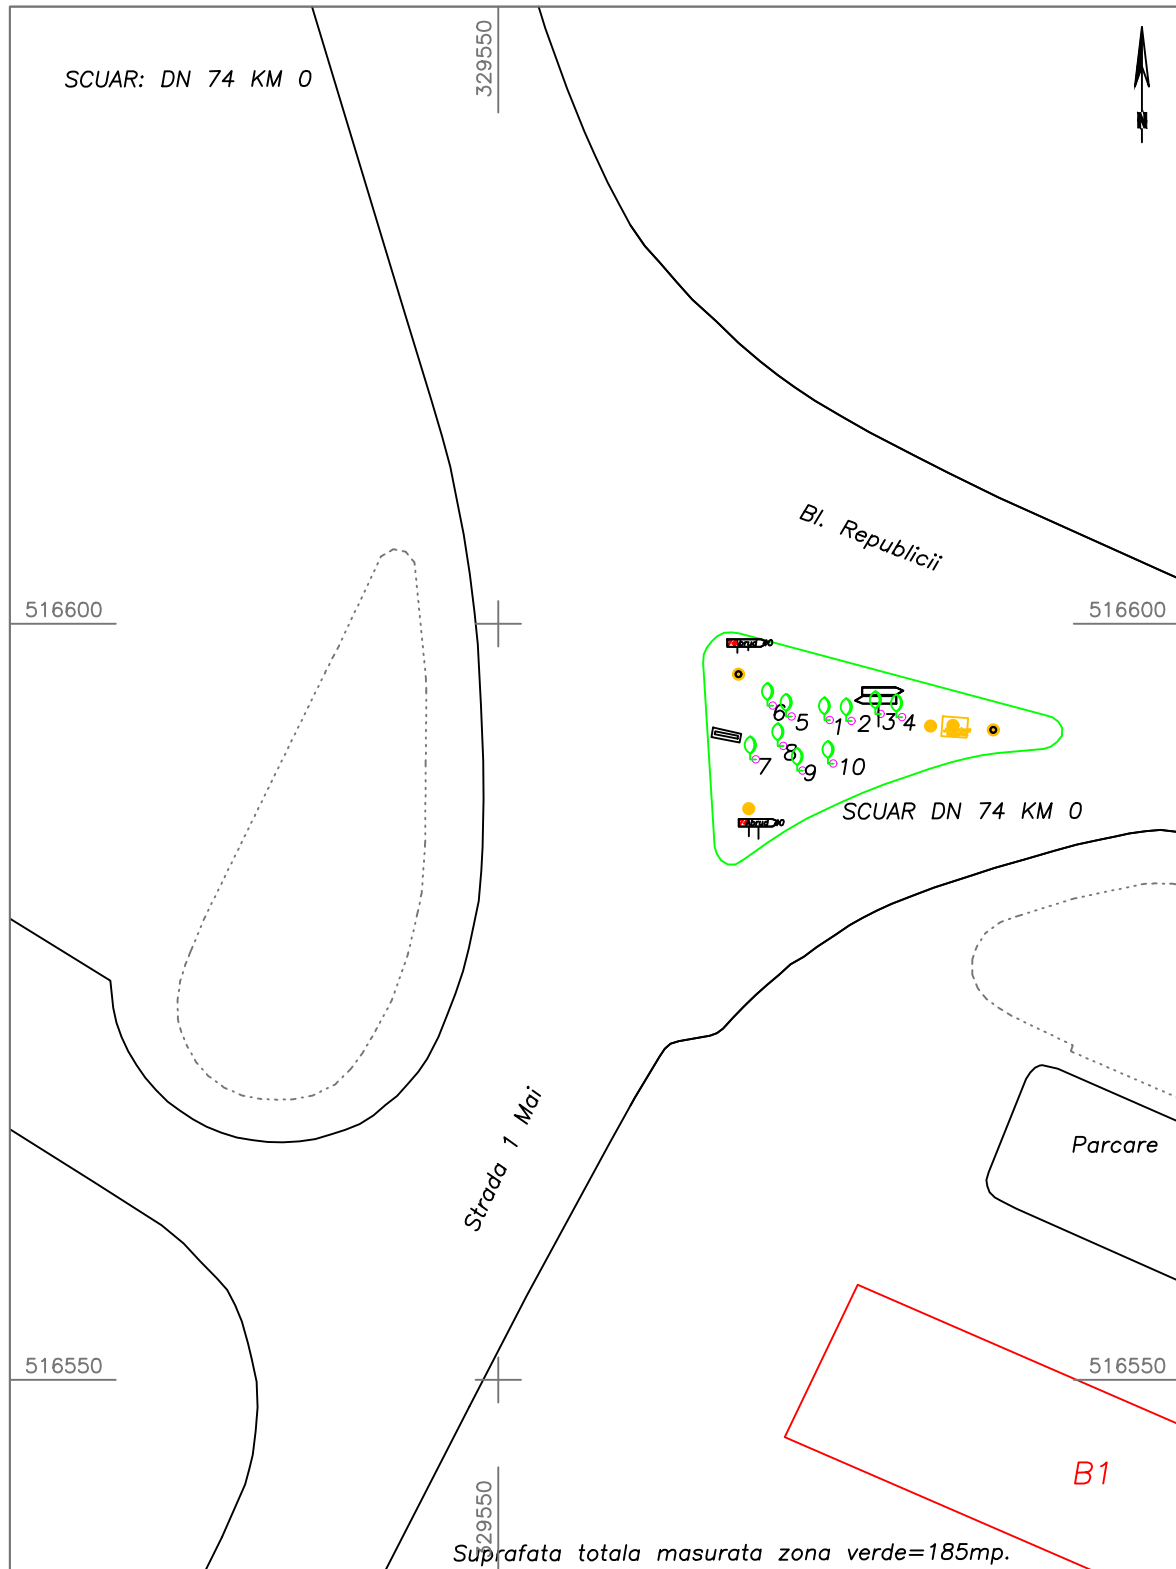

Februarie 2018

Intocmit:  
Ing. Indreiu Daniel Ioan