


Județul : Hunedoara
Localitatea : Municipiul Brad
Cod SIRUTA : 87308

Secțiune plan :
Nr. cadastral imobil:
Nr. Carte Funciară :

Cod zonă valorică:
Cod zonă protejată:
Cod zonă poștal: 335200

FIȘA SPAȚIULUI VERDE NR. VI

1. SCHIȚA AMPLASAMENTULUI TERENULUI SPAȚIU VERDE : Scur -PIAȚA EUROPA

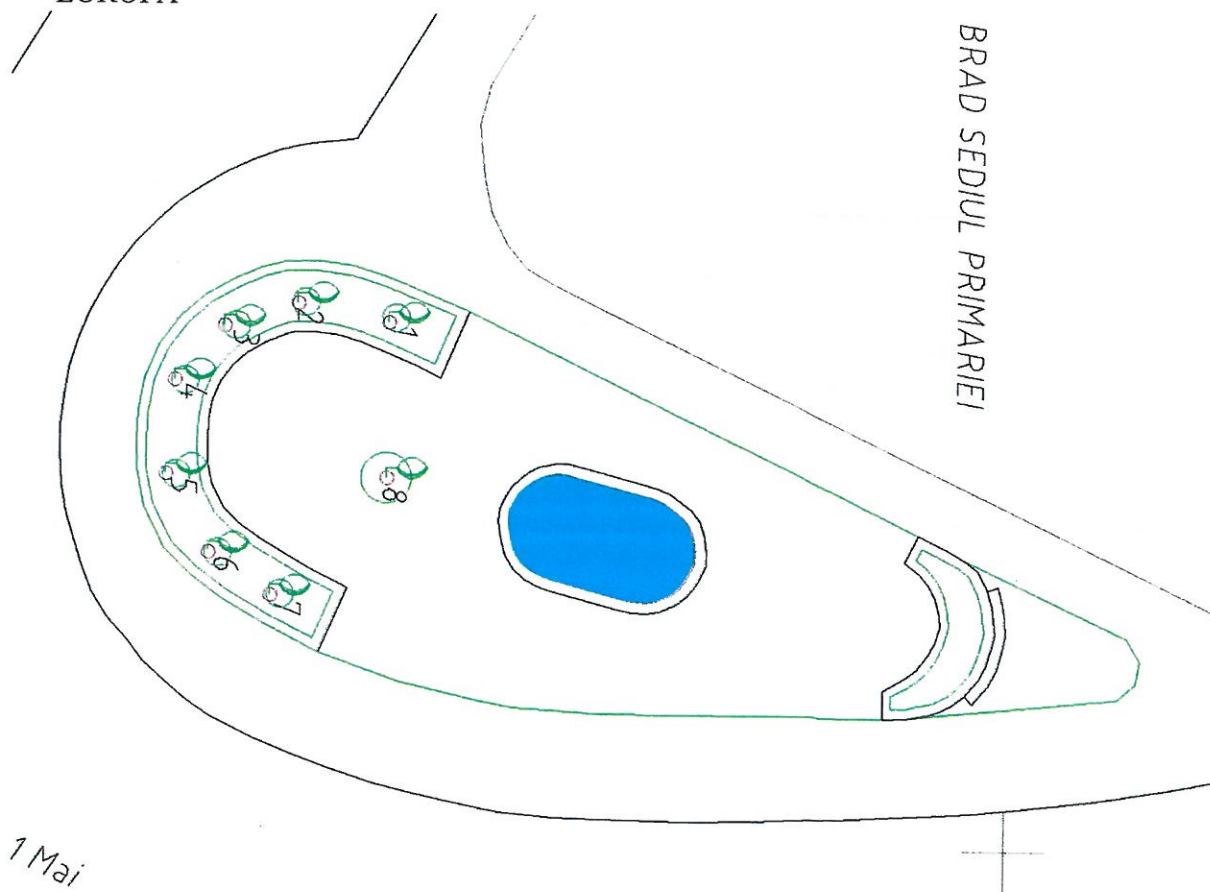

2. ADRESA : str.Bl. Republicii intersecție cu strada Independenței

3. DATE DESPRE TERENUL SPAȚIU VERDE

Proprietar/ Deținător spațiu verde	Tip proprietate	Mod de administrare	Nr. parcelă	Categoria de folosință	Suprafața măsurată [mp]		Total teren spațiu verde	OBSER- VAȚII
					Teren exclusiv	Teren indiviziune		
1	2	3	4	5	6	7	8	9
Municipiul Brad	Publică	Directă		scuar	354		49	
Total teren spațiu verde								

4. DATE PRIVIND CONSTRUCȚIILE EXISTENTE PE TERENUL SPAȚIU VERDE

Proprietar/ Deținător spațiu verde	Tip proprietate	Mod de administrare	Nr. parcelă	Categoria de folosință	Suprafața [mp]		OBSER- VAȚII
					Sol	Subsol	
1	2	3	4	5	6	7	8
Municipiul Brad	Publică	Directă			305		
Municipiul Brad	Publică	Directă		Fântână arteziană	23		
Municipiul Brad	Publică	Directă		Piață pietonală	280		
Municipiul Brad	Publică	Directă		Catarg drapel	2		
Total ocupat din teren spațiu verde					305		

5. ECHIPAREA EDILITARĂ A TERENULUI : Branșament apă, Branșament electric

6. DATE PRIVIND VEGETAȚIA EXISTENTĂ PE TERENUL SPAȚIU VERDE :

Arbori : 8-Magnoliu D 22cm, H 5m,

Arbuști: 1-7 Tuja globus

7. DOCUMENTE EMISE CU PRIVIRE LA TERENUL SPAȚIUL VERDE ȘI
CONSTRUCȚIILE EXISTENTE :


Întocmit :
Indreiu Daniel Ioan
Data : 07.06.2018

Verificat :

Data : 07.06.2018



PLAN DE SITUATIE
SCARA 1:500

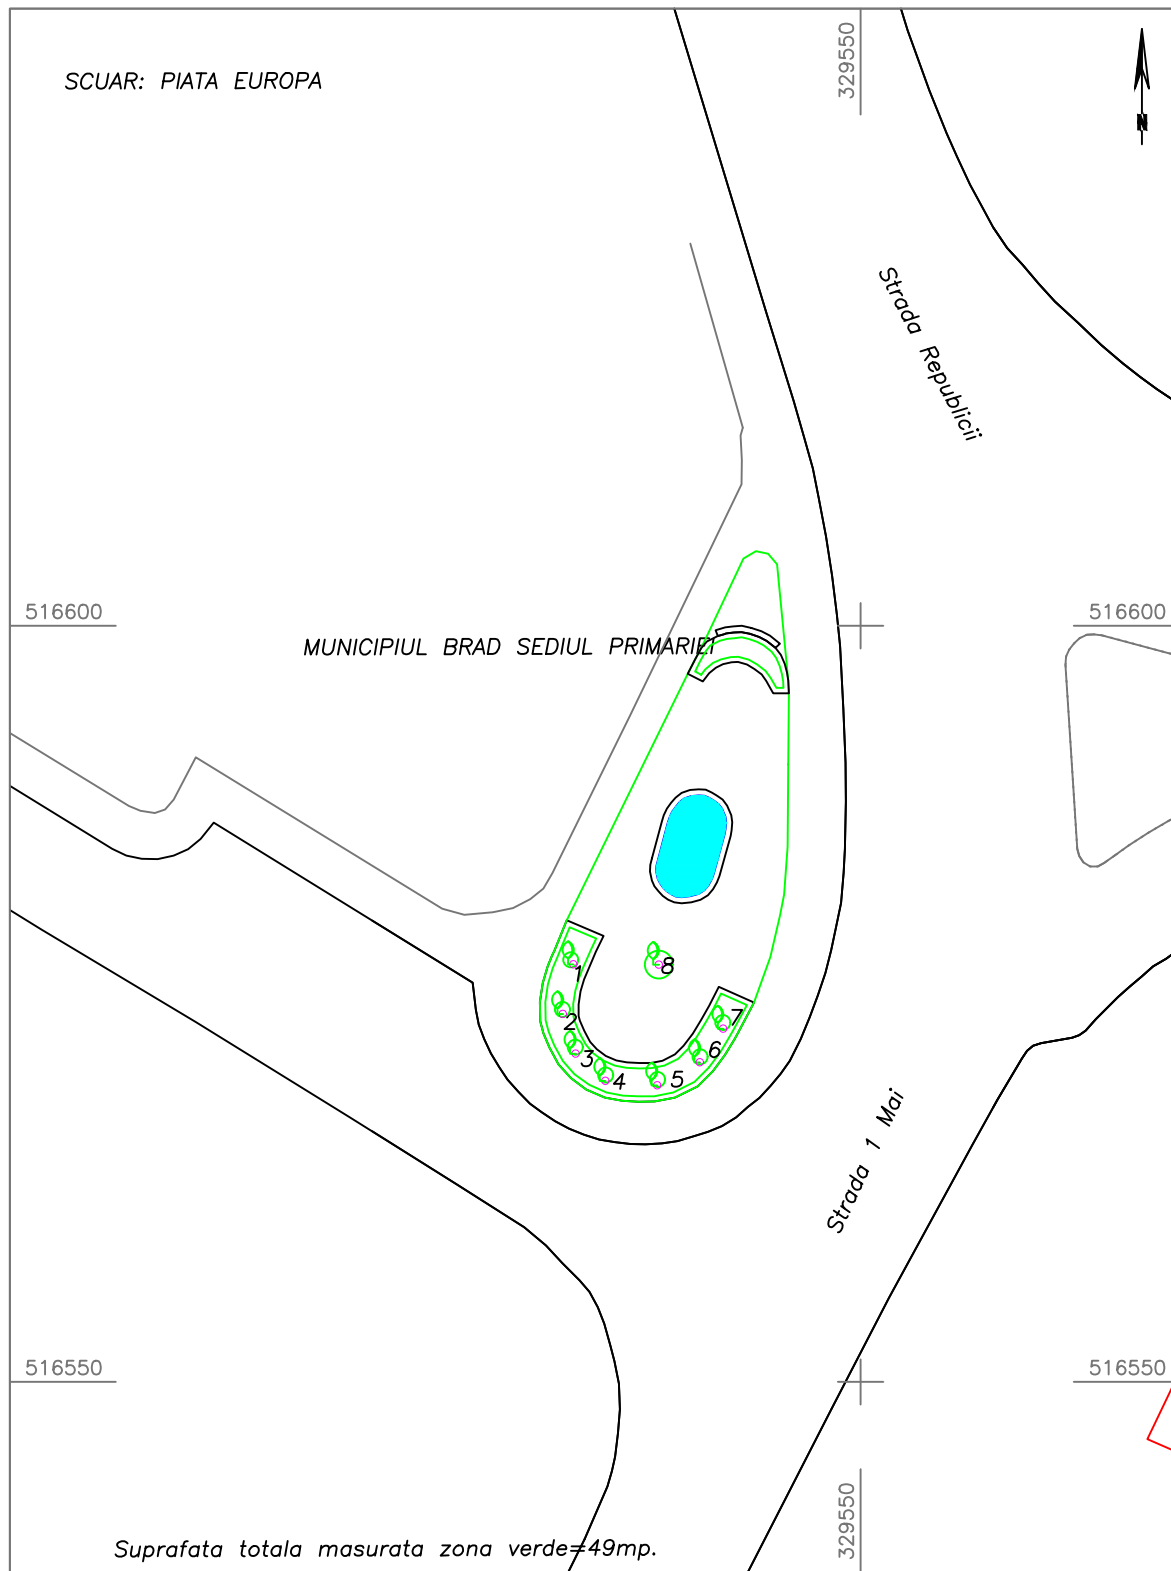

Iunie 2018

Intocmit:
Ing. Indreiu Daniel Ioan