

Județul : Hunedoara
Localitatea : Municipiul Brad
Cod SIRUTA : 87308

secțiune plan :
Nr. cadastral imobil:
Nr. Carte Funciară :

Cod zonă valorică:
Cod zonă protejată:
Cod poștal: 335200

FIȘA SPAȚIULUI VERDE NR. VII

1.SCHIȚA AMPLASAMENTULUI TERENULUI SPAȚIU VERDE : Scur -
MONUMENTUL EROILOR



2. ADRESA : str.Bl. Republicii intersecție cu strada 1 Decembrie 1918

3. DATE DESPRE TERENUL SPAȚIU VERDE

Proprietar/ Deținător spațiu verde	Tip proprietate	Mod de administrare	Nr. parcelă	Categoria de folosință	Suprafața măsurată [mp]		Total teren spațiu verde	OBSER- VAȚII
					Teren exclusiv	Teren indiviziune		
1	2	3	4	5	6	7	8	9
Municipiul Brad	Publică	Directă		scuar	1055		350	
Total teren spațiu verde								

4. DATE PRIVIND CONSTRUCȚIILE EXISTENTE PE TERENUL SPAȚIU VERDE

Proprietar/ Deținător spațiu verde	Tip proprietate	Mod de administrare	Nr. parcelă	Categoria de folosință	Suprafața [mp]		OBSER- VAȚII
					Sol	Subsol	
1	2	3	4	5	6	7	8
Municipiul Brad	Publică	Directă		Monumentul eroilor	112		
Total ocupat din teren spațiu verde							

5. ECHIPAREA EDILITARĂ A TERENULUI : Branșament electric

6. DATE PRIVIND VEGETAȚIA EXISTENTĂ PE TERENUL SPAȚIU VERDE :

Arbori : 1- Chamaecyaris D 26cm, H 10m, 2- Chamaecyaris D 25cm, H 10m, 3- Chamaecyaris D 23cm, H 9m, 4- Chamaecyaris D 24cm, H 9m, 5- Chamaecyaris D 21cm, H 8m, 6,7,8,9- Tuja albastru D 7cm, H2m.

Arbuști: Buxus

7. DOCUMENTE EMISE CU PRIVIRE LA TERENUL SPAȚIUL VERDE ȘI CONSTRUCȚIILE EXISTENTE :

Întocmit :

Indreiu Daniel Ioan


Data :07.06.2018

Verificat :

Data :07.06.2018



PLAN DE SITUATIE
SCARA 1:500

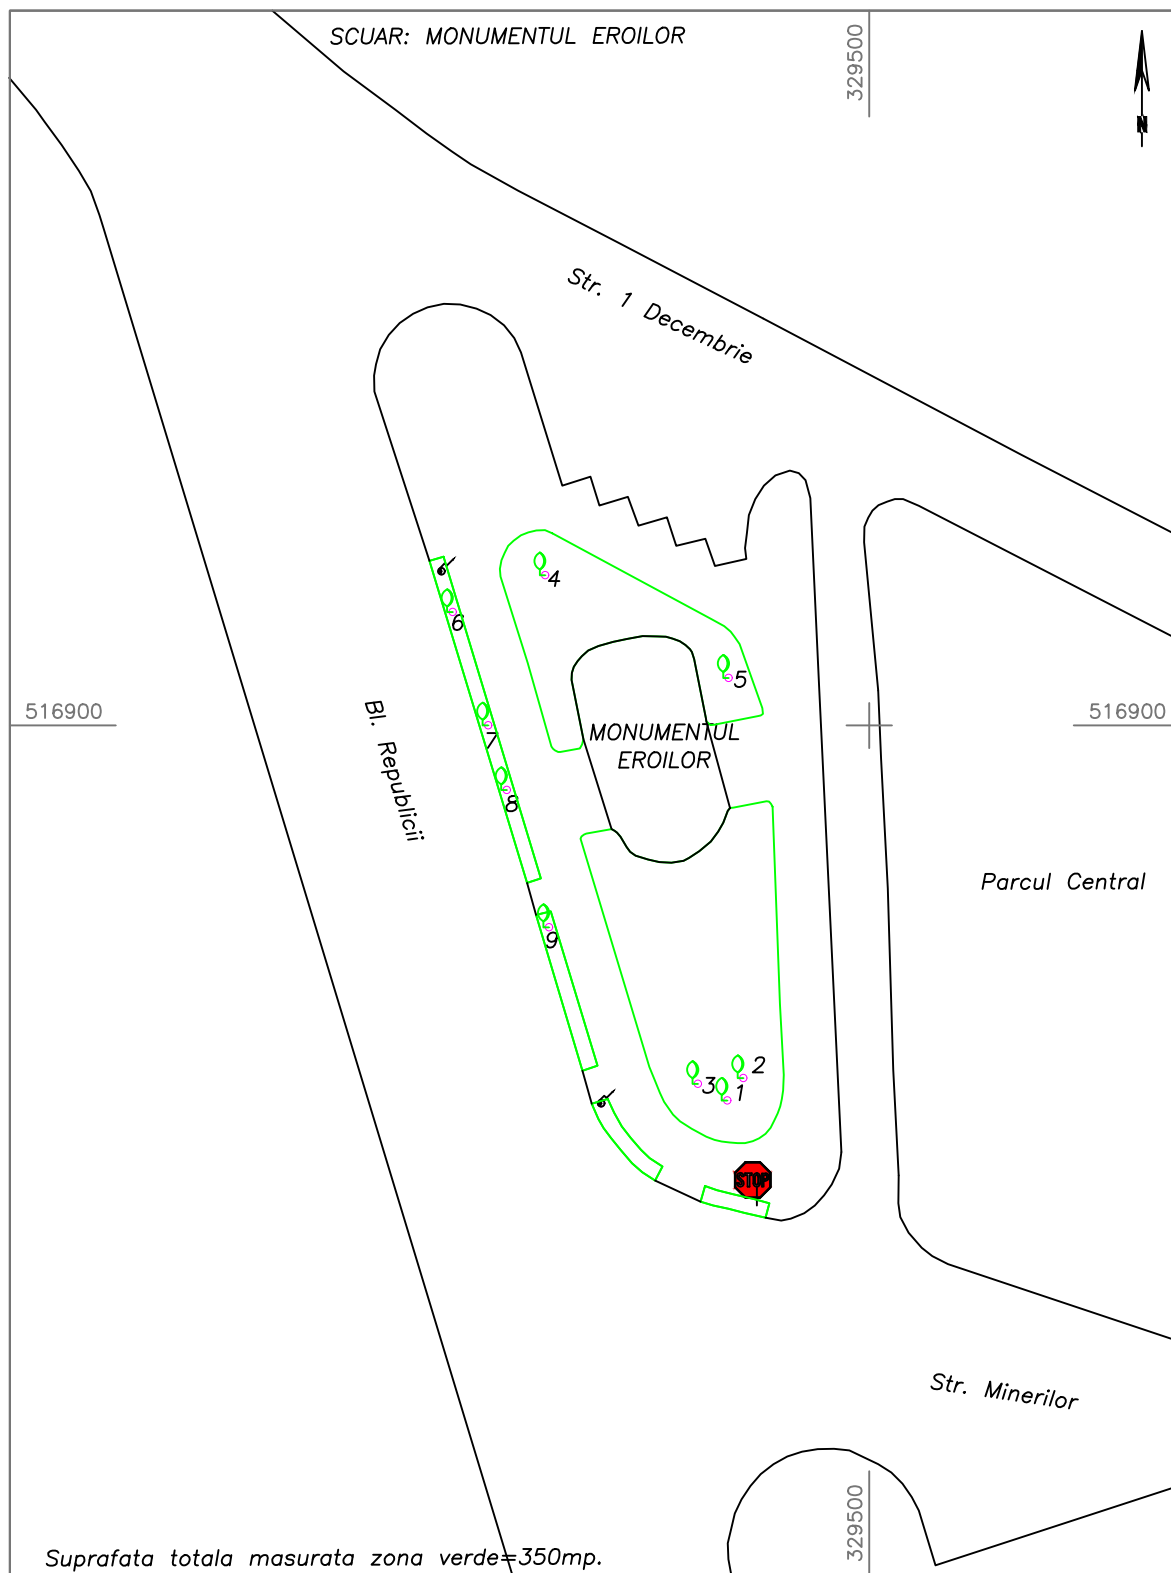

Iunie 2018

Intocmit:
Ing. Indreiu Daniel Ioan