


Județul : Hunedoara
Localitatea : Municipiul Brad
Cod SIRUTA : 87308

Secțiune plan :
Nr. cadastral imobil:
Nr. Carte Funciară :

Cod zonă valorică:
Cod zonă protejată:
Cod poștal: 335200

FIȘA SPAȚIULUI VERDE NR. VIII

1. SCHIȚA AMPLASAMENTULUI TERENULUI SPAȚIU VERDE : Scur -PARCUL CENTRAL

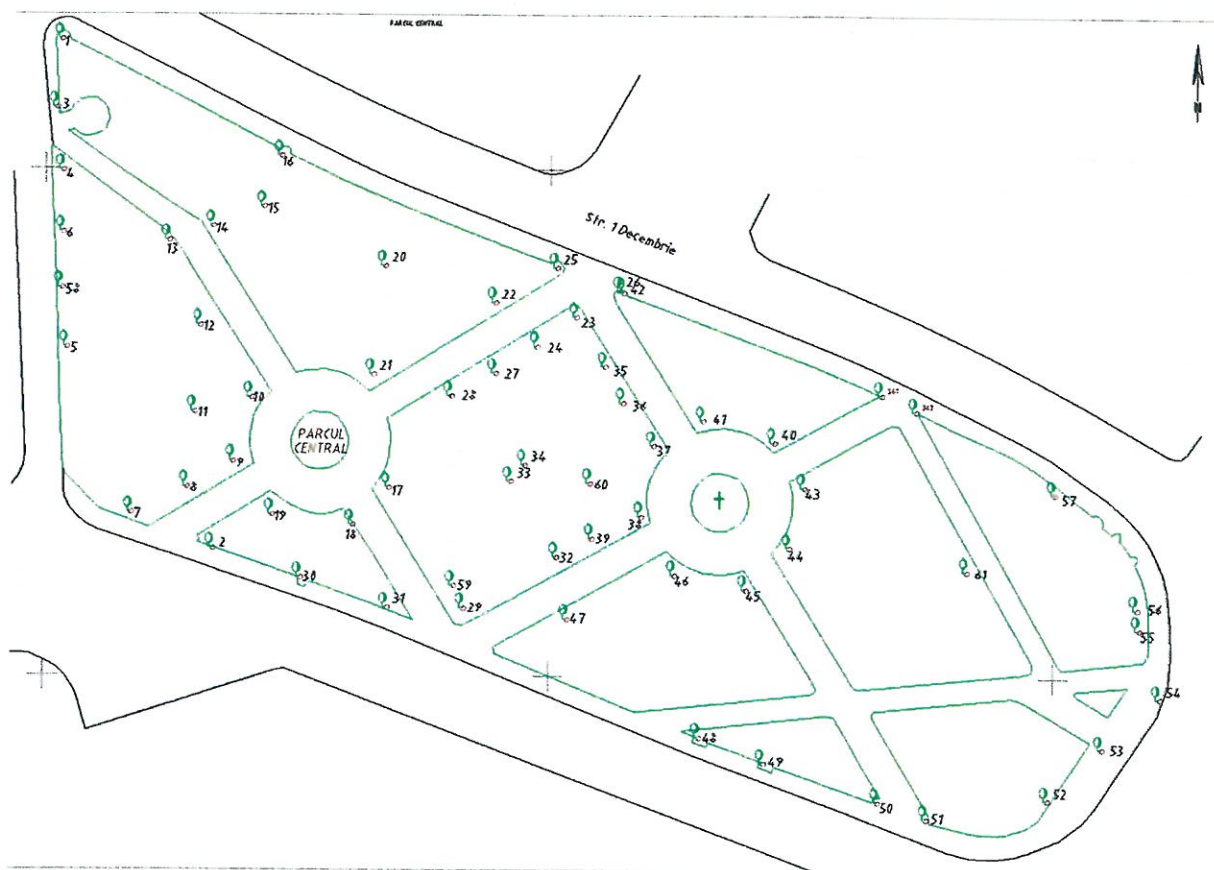

2. ADRESA : str.Minerilor intersecție cu strada 1 Decembrie 1918

3. DATE DESPRE TERENULUI SPAȚIU VERDE

| Proprietar/ Deținător spațiu verde | Tip proprietate | Mod de administrare | Nr. parcelă | Categoria de folosință | Suprafața măsurată [mp] | | Total teren spațiu verde | OBSER- vații |
|--|--------------------|------------------------|----------------|------------------------------|-------------------------|----------------------|-----------------------------------|-----------------|
| | | | | | Teren exclusiv | Teren indiviziune | | |
| 1 | 2 | 3 | 4 | 5 | 6 | 7 | 8 | 9 |
| Municipiul Brad | Publică | Directă | | scuar | 4782 | | 3253 | |
| Total teren spațiu verde | | | | | | | | |

4. DATE PRIVIND CONSTRUCȚIILE EXISTENTE PE TERENUL SPAȚIU VERDE

| Proprietar/ Deținător spațiu verde | Tip proprietate | Mod de administrare | Nr. parcelă | Categoria de folosință | Suprafața [mp] | | OBSER- vații |
|--|--------------------|------------------------|-------------|---------------------------|----------------|--------|-----------------|
| | | | | | Sol | Subsol | |
| 1 | 2 | 3 | 4 | 5 | 6 | 7 | 8 |
| Municipiul Brad | Publică | Directă | | | | | |
| Total ocupat din teren spațiu verde | | | | | | | |

5. ECHIPAREA EDILITARĂ A TERENULUI : Branșament electric

6. DATE PRIVIND VEGETAȚIA EXISTENTĂ PE TERENUL SPAȚIU VERDE :

Arbori : 1, 2- Tuja D 15cm, H 5m, 3 - Catalpă D 29cm, H 7m, 4 - Catalpă D 30cm, H 7m, 5 - Catalpă D 33cm, H 7m, 6- Paltin D 23cm, H 8m, 7- Arțar D 22cm, H 7m, 8- Tuja D 12cm, H 4m, 9- Tuja D 12cm, H 4m, 10- Chamacyparis D 21cm, H 6m, 11- Tisa D 12cm, H 3m, 12- Arțar negru D 42cm, H 8m, 13- Tuja orientalis D 12cm, H 4m, 14- Paltin D 17cm, H 5m, 15- Stejar D 16cm, H 4m, 16, 17, 18, 19- Molid D 26cm, H 7m, 20- Pin D 20cm, H 4m, 21- Chamacyparis D 22cm, H 6m, 22, 23, 24- Tuja orientalis D 14cm, H 4m, 25- Paltin D 13cm, H 6m, 26- Catalpa D 18cm, H 4m, 27, 28 Tuja orientalis D 13cm, H 4m, 29 - Tuja D 11cm, H 4m, 30, 31, - Arțar D 25cm, H 7m, 32- Stejar D 17cm, H 7m, 33- Pin D 44cm, H 10m, 34- Pin D 37cm, H 8m, 35, 36, 37, 38, 39, 40 - Tuja D 20cm, H 6m, 41- Molid D 11cm, H 5m, 42- Catalpa D 15cm, H 6m, 43- Tuja D 16cm, H 5m, 44- Tuja D 8cm, H 4m, 45- Tuja D 30cm, H 7m, 46- Tuja D 22cm, H 6m, 47- Molid D 7cm, H 3m, 48, 49, 50, 51- Arțar D 23cm, H 8m, 52- Tei D 70cm, H 12m, 53- Tei D 64cm, H 10m, 54- Tei D 64cm, H 7m, 55, 56, 57 - Pin D 34cm, H 10m, 61- Stejar D 11cm, H 5m

Arbuști: 58- Ienupăr orizontal, 59- Ienupăr orizontal, 60- Symphoricarpos,


7. DOCUMENTE EMISE CU PRIVIRE LA TERENUL SPAȚIUL VERDE ȘI CONSTRUCȚIILE EXISTENTE :

Întocmit :
Indreiu Daniel Ioan
Data :07.06.2018



Verificat :
Data :07.06.2018

PLAN DE SITUATIE
SCARA 1:500

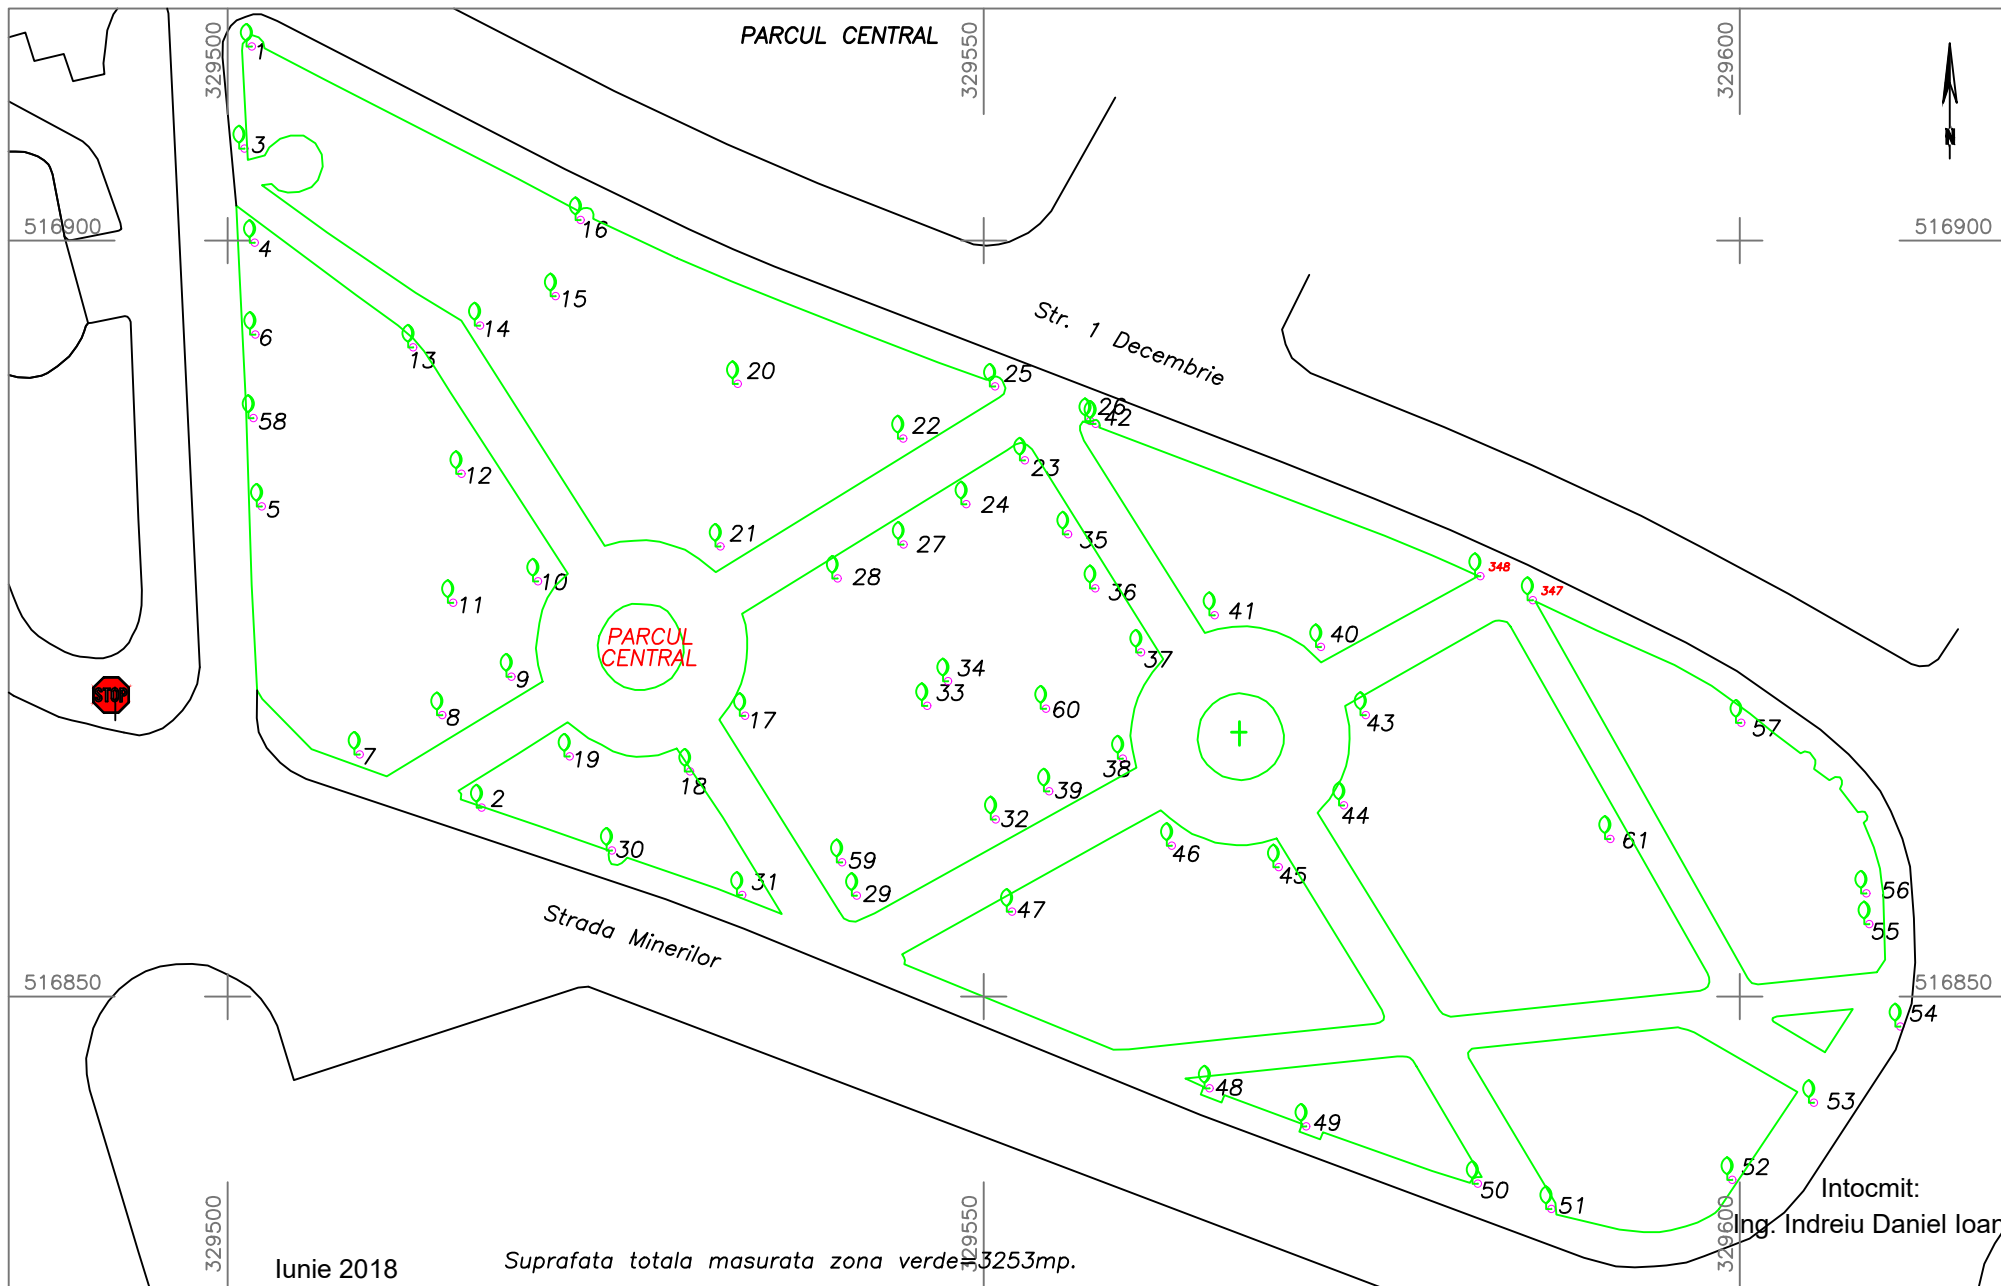

Iunie 2018

Suprafata totala masurata zona verde: 3253mp.

Intocmit:
Ing. Andreiu Daniel Ioan