


Județul : Hunedoara
Localitatea : Municipiul Brad
Cod SIRUTA : 87308

Secțiune plan :
Nr. cadastral imobil :
Nr. Carte Funciară :

Cod zonă valorică:
Cod zonă protejată:
Cod zonă poștal: 335200

FIȘA SPAȚIULUI VERDE NR. XI

1. SCHIȚA AMPLASAMENTULUI TERENULUI SPAȚIU VERDE : Scur - BULEVARDUL REPUBLICII

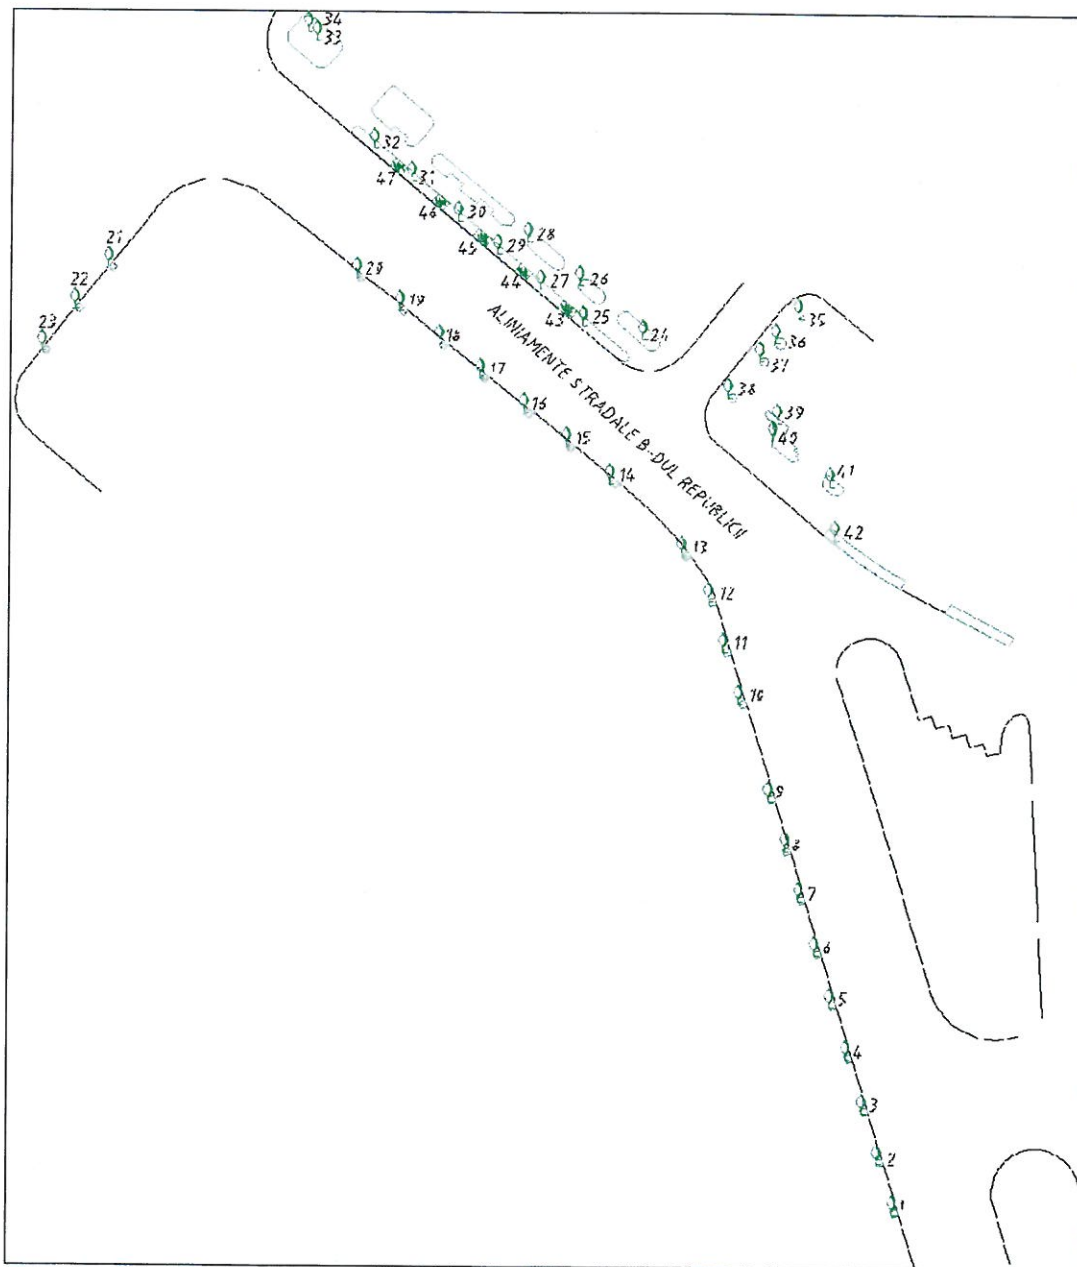

2. ADRESA : str.Bl. Republicii intersecție cu strada Libertății

3. DATE DESPRE TERENUL SPAȚIU VERDE

Proprietar/ Deținător teren spațiu verde	Tip proprietate	Mod de administrare	Categori a de folosință	Regleme ntare urbanistic ă	Suprafața măsurată [mp]		Total teren spațiu verde	OBSER- vații
					Teren exclusiv	Teren indiviziune		
1	2	3	4	5	6	7	8	9
Municipiul Brad	Publică	Directă		scuar			320	
Total teren spațiu verde								

4. DATE PRIVIND CONSTRUCȚIILE EXISTENTE PE TERENUL SPAȚIU VERDE

Proprietar/ Deținător construcții	Tip proprietate	Mod de administrare	Nr. corp construcție	Cod grupa destinație	Suprafața construită la sol mp	Observații
1	2	3	4	5	6	7
Municipiul Brad	Publică	Directă				
Total ocupat din teren spațiu verde						

5. ECHIPAREA EDILITARĂ A TERENULUI : Branșament apă

6. DATE PRIVIND VEGETAȚIA EXISTENTĂ PE TERENUL SPAȚIU VERDE :

Arbori : 1- Arțar negru D19cm, H6m, 2- Arțar negru D20cm, H6m, 3- Arțar negru D20cm, H6m, 4- Arțar negru D21cm, H6m, 5- Arțar negru D22cm, H6m, 6- Arțar negru D24cm, H6m, 7- Arțar negru D20cm, H6m, 8- Arțar negru D25cm, H6m, 9- Arțar negru D23cm, H6m, 10- Arțar negru D22cm, H6m, 11- Arțar negru D25cm, H6m, 12- Arțar negru D20cm, H6m, 13- Arțar negru D21cm, H6m, 14- Arțar negru D25cm, H6m, 15- Arțar negru D20cm, H6m, 16- Arțar negru D25cm, H6m, 17- Arțar negru D20cm, H6m, 18- Arțar negru D24cm, H6m, 19- Arțar negru D20cm, H6m, 20- Arțar negru D23cm, H6m, 21- Arțar negru D20cm, H6m, 22- Arțar negru D20cm, H6m, 23- Arțar negru D20cm, H6m, 24- Arbore de tisa D17cm, H3m, 25- Arțar 25cm, H6m, 26- Arbore de tisa D17cm, H3m, 27- Arțar 25cm, H6m, 28- Tuja orientalis D14cm, H5m, 29- Arțar 25cm, H6m, 30- Arțar 25cm, H6m, 31- Arțar 25cm, H6m, 32- Arțar 25cm, H6m, 33- Tuja orientalis D14cm, H5m, 34- Tuja orientalis D14cm, H5m, 35- Piersic ornamental D18cm, H5m, 36- Arbore de Tisa D17cm, H3m, 37- Tuja orientalis D12cm, H4m, 38- Cireș ornamental D28cm, H5m, 39- Tuja D8cm, H2m, 40- Tuja D8cm, H2m, 41- Tuja D8cm, H2m, 42- Chamaciparis D17cm, H7m.

Arbuști: 43-Ligustru valifolium, 44-Ligustru valifolium, 45-Ligustru valifolium, 46-Ligustru valifolium, 47-Ligustru valifolium


7. DOCUMENTE EMISE CU PRIVIRE LA TERENUL SPAȚIUL VERDE ȘI CONSTRUCȚIILE EXISTENTE :

Întocmit :
Indreiu Daniel Ioan
Data : 07. 06. 2018

Verificat :
Data : 07. 06. 2018



PLAN DE SITUATIE
SCARA 1:1000

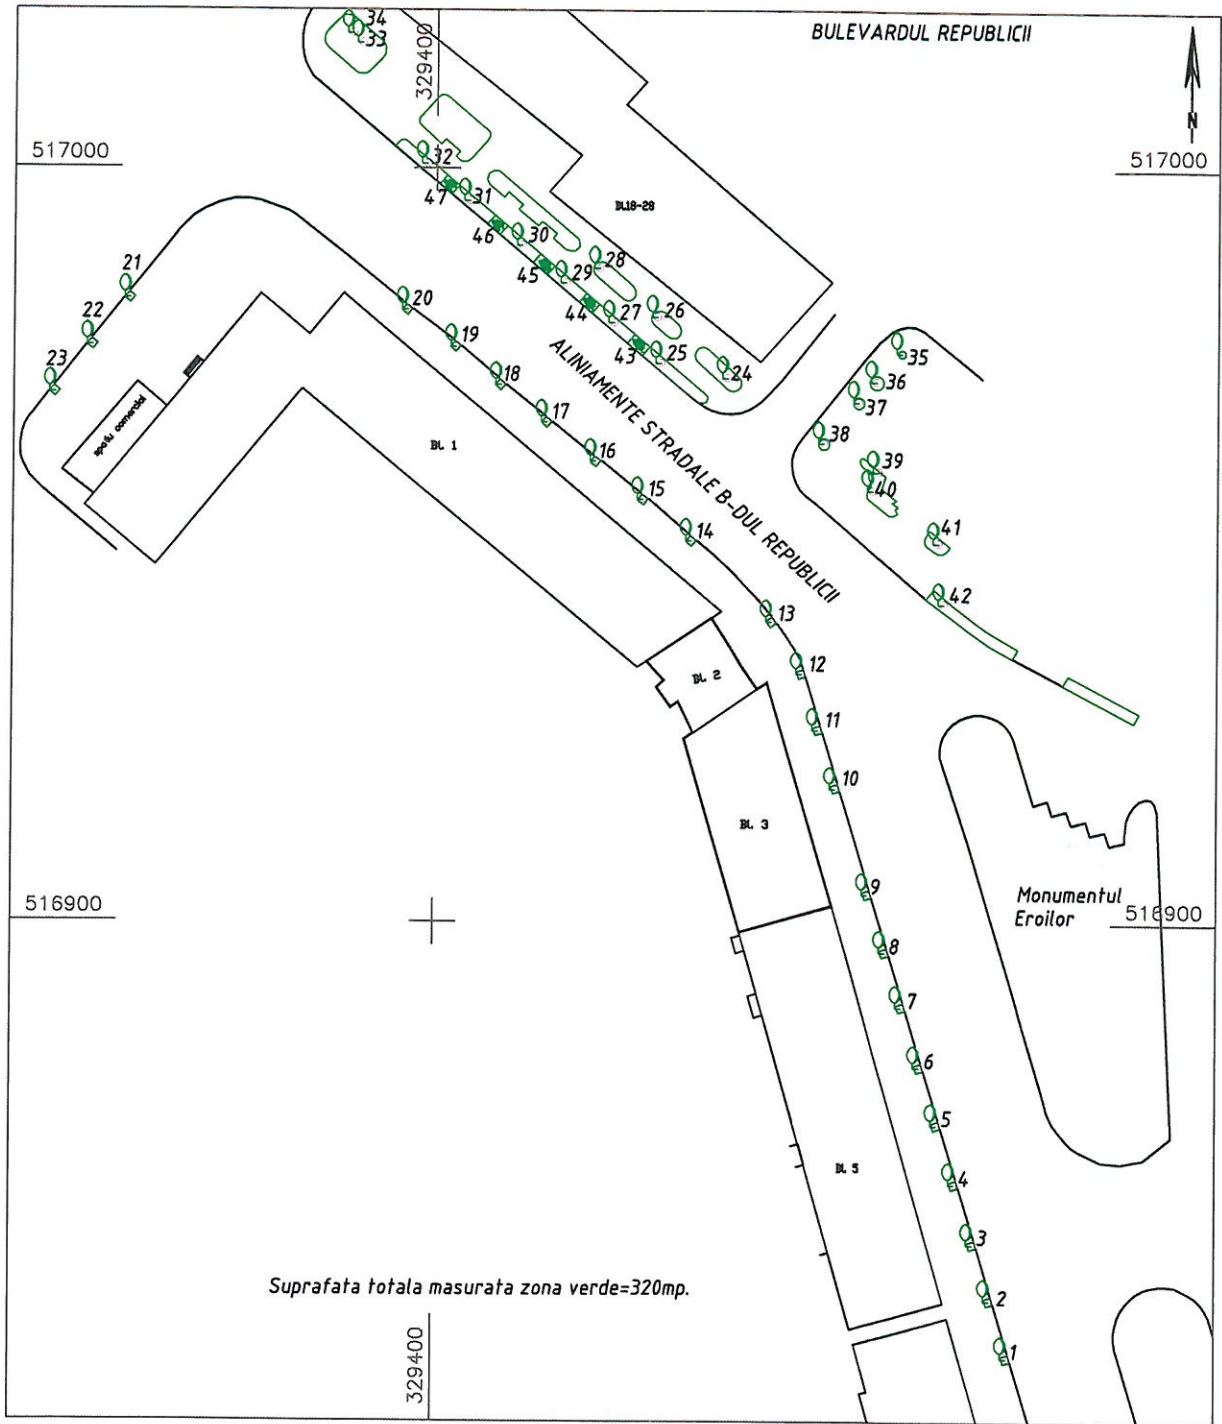

Iunie 2018

Intocmit:

Ing. Indreiu Daniel Ioan

