


Județul : Hunedoara  
Localitatea : Municipiul Brad  
Cod SIRUTA : 87308

Secțiune plan :  
Nr. cadastral imobil:  
Nr. Carte Funciară :

Cod zonă valorică:  
Cod zonă protejată:  
Cod poștal: 335200

## FIȘA SPAȚIULUI VERDE NR. XII

1. SCHIȚA AMPLASAMENTULUI TERENULUI SPAȚIU VERDE : General V. Milea b.l. D2

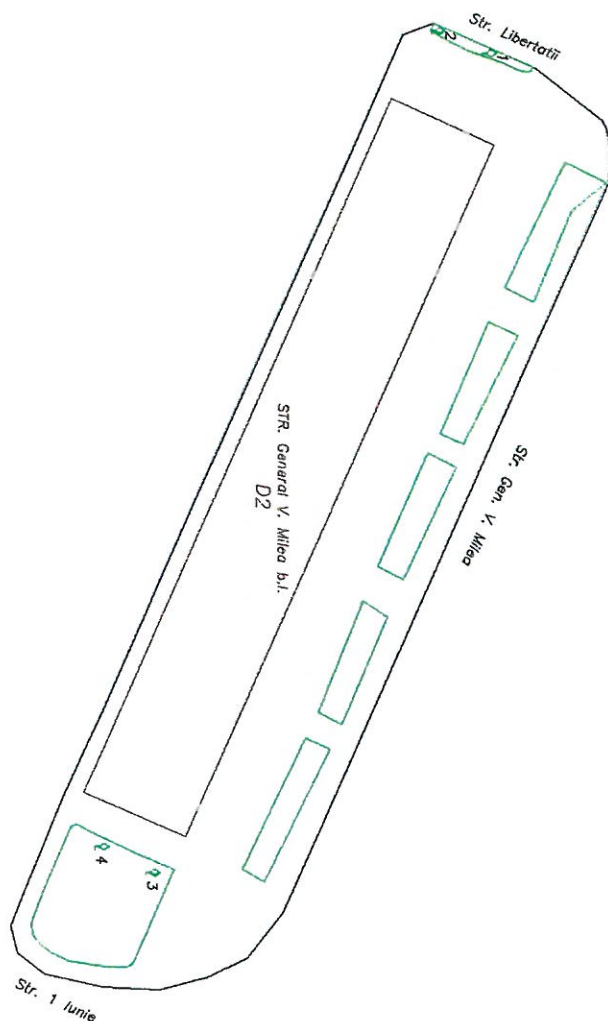

2. ADRESA : General V. Milea b.l. D2

### 3. DATE DESPRE TERENUL SPAȚIU VERDE

| Proprietar/<br>Deținător spațiu<br>verde | Tip<br>proprietate | Mod de<br>administrare | Nr.<br>parcelă | Categoria<br>de<br>folosință | Suprafața măsurată [mp] |                      | Total<br>teren<br>spațiu<br>verde | Obser-<br>vații |
|--|--------------------|------------------------|----------------|------------------------------|-------------------------|----------------------|-----------------------------------|-----------------|
|  |                    |                        |                |                              | Teren<br>exclusiv       | Teren<br>indiviziune |                                   |                 |
| 1  | 2                  | 3                      | 4              | 5                            | 6                       | 7                    | 8                                 | 9               |
| Municipiul Brad                          | Publică            | Directă                |                | scuar                        | 2666                    |                      | 361                               |                 |
| Total teren spațiu<br>verde              |                    |                        |                |                              |                         |                      |                                   |                 |

### 4. DATE PRIVIND CONSTRUCȚIILE EXISTENTE PE TERENUL SPAȚIU VERDE

| Proprietar/<br>Deținător spațiu verde  | Tip<br>proprietate | Mod de<br>administrare | Nr. parcelă | Categoria de<br>folosință | Suprafața [mp] |        | Obser-<br>vații |
|--|--------------------|------------------------|-------------|---------------------------|----------------|--------|-----------------|
|  |                    |                        |             |                           | Sol            | Subsol |                 |
| 1                                      | 2                  | 3                      | 4           | 5                         | 6              | 7      | 8               |
| Municipiul Brad                        | Publică            | Directă                |             |                           |                |        |                 |
| Total ocupat din teren<br>spațiu verde |                    |                        |             |                           |                |        |                 |

5. ECHIPAREA EDILITARĂ A TERENULUI : Branșament electric, apa, canal, termoficare, internet si telefonie.

### 6. DATE PRIVIND VEGETAȚIA EXISTENTĂ PE TERENUL SPAȚIU VERDE :

| Numar identificare<br>arbori | Specia | Diametru ( cm ) | Inaltimea ( m ) |
|------------------------------|--------|-----------------|-----------------|
| 1                            | Tuia   | 8               | 2               |
| 2                            | Tuia   | 8               | 2               |
| 3                            | Tuia   | 8               | 2               |
| 4                            | Tuia   | 8               | 2               |

Arbuști:

### 7. DOCUMENTE EMISE CU PRIVIRE LA TERENUL SPAȚIUL VERDE ȘI CONSTRUCȚIILE EXISTENTE :


Întocmit :  
Indreiu Daniel Ioan  
Data : 07.06.2019




Verificat :

Data : 07.06.2019

PLAN DE SITUATIE  
SCARA 1:500  
STR. General V. Milea b.l. D2

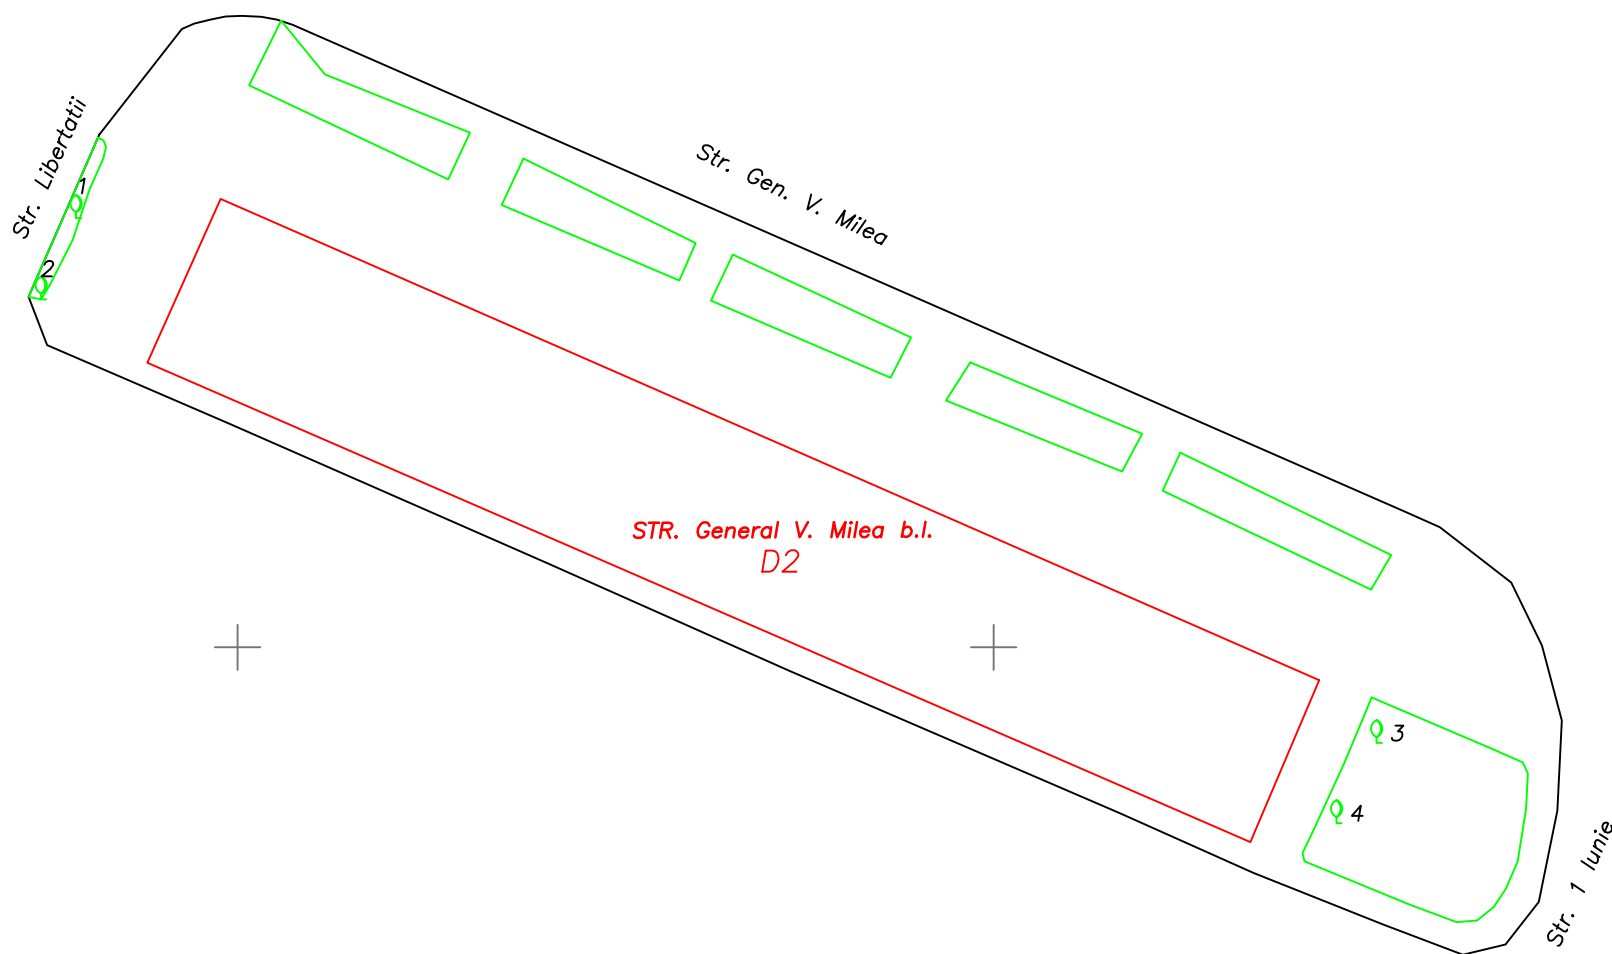

Iunie 2018

Intocmit:

Ing. Indreiu Daniel Ioan