

Județul : Hunedoara
Localitatea : Municipiul Brad
Cod SIRUTA : 87308

Secțiune plan :
Nr. cadastral imobil:
Nr. Carte Funciară :

Cod zonă valorică:
Cod zonă protejată:
Cod poștal: 335200

FIȘA SPAȚIULUI VERDE NR. XIV

1. SCHIȚA AMPLASAMENTULUI TERENULUI SPAȚIU VERDE : Scur Str. 1 Iunie



2. ADRESA : Str. 1 Iunie

3. DATE DESPRE TERENUL SPAȚIU VERDE

Proprietar/ Deținător spațiu verde	Tip proprietate	Mod de administrare	Nr. parcelă	Categoria de folosință	Suprafața măsurată [mp]		Total teren spațiu verde	OBSER- vații
					Teren exclusiv	Teren indiviziune		
1	2	3	4	5	6	7	8	9
Municipiul Brad	Publică	Directă		scuar	30167		16956	
Total teren spațiu verde								

4. DATE PRIVIND CONSTRUCȚIILE EXISTENTE PE TERENUL SPAȚIU VERDE

Proprietar/ Deținător spațiu verde	Tip proprietate	Mod de administrare	Nr. parcelă	Categoria de folosință	Suprafața [mp]		OBSER- vații
					Sol	Subsol	
1	2	3	4	5	6	7	8
Municipiul Brad	Publică	Directă					
Total ocupat din teren spațiu verde							

5. ECHIPAREA EDILITARĂ A TERENULUI : Branșament electric, apa, canal, termoficare, internet si telefonie.

6. DATE PRIVIND VEGETAȚIA EXISTENTĂ PE TERENUL SPAȚIU VERDE :

Arbori : 1- Nuc D 38cm, H 12m, 2- Merisor D 22cm, H 6m, 3- Tei D 38cm, H 12m, 4- Tei D 38cm, H 7m, 5- Tei D 48cm, H 14m, 6- Corcodus D 20cm, H 7m, 7- Molid D 38 cm, H 16m, 8- Molid D 38 cm, H 16m, 9- Merisor, D 24cm, H 5m, 10- Cedru D 46, H 8m, 11- Tei D 50, H 14m, 12- Catalpa D 44cm, H 8 m, 13- Tei D 60cm, H15 m, 14 Artar D 65 cm, H 10 m, 15- Catalpa D 43cm, H 9 m, 16- Tei D 34cm, H 12 m, 17- Tuia D 20cm, H 5m, 18- Tuia D 20cm, H 5m, 19 – Tuia D 17cm, H 5m, 20- Molid D 37cm, H 12m, 21- Cedru D 24cm, H 7m, 22- Salcam D 75 cm, H 10m, 23- Nuc D 50 cm, H 14m, 24- Nuc D 45 cm, H 12m , 25- Salcam D 48 cm, H 5 m, 26- Salcam D 48 cm, H 5 m, 27- Salcam D 48 cm, H 5 m, 28- Salcam D 48 cm, H 5 m, 29- Salcam D 48 cm, H 5 m, 30-35 Tuia D 18 cm, H 5m, 36-Molid D 43cm, H 16 m, 37- Cedru D 23cm, H 8m, 38- Molid D 12cm, H 6m, 39- Tei D 34 cm, H 6m, 40- Molid D 22 cm, H 13m, 41- Molid D 33 cm, H 14m , 42- Chiparos D 26 cm, H 10 m, 43- Chiparos D 34 cm, H 13 m, 44- Molid D 30 cm, H 13 m, 45- Nuc D 56 cm, H 10 m, 46- Nuc D 70 cm, H 14 m, 47 Tei D 35 cm, H 12m, 48- Tei D 24cm, H 4m, 49- Tei D 48 cm, H 13m, 50- Nuc D 40 cm, H 12m, 51- Tei D 52cm, H 9m , 52- Salcie D 80 cm, H 13 m, 53- Salcie D 70 cm, H 12 m, 54-Brad D 20 cm, H 12 m, 55- Brad D 20 cm, H 12 m, 56- Brad D 17 cm, H 10 m, 57 Nuc D 36 cm, H 10m, 58- Nuc D 37cm, H 9m, 59- Tei D 23 cm, H 8m, 60- Molid D 35 cm, H 14m, 61- Artar negru D 45 cm, H 4m , 62- Artar negru D 45 cm, H 3 m, 63-

Artar negru D 45 cm, H 3 m, 64- Artar negru D 45 cm, H 3 m, 65- Artar D 40 cm, H 4 m, 66- Catalpa D 13 cm, H 5 m, 67- Frasin D 28 cm, H 7m, 68- Gradita D 18cm, H 3m, 69- Gradita D 30 cm, H 8m, 70- Nuc D 32 cm, H 7m, 71- Tei D 20cm, H 4m , 72- Molid D 25cm, H 11 m, 73- Mar D 33 cm, H 8 m, 74- Molid D 40 cm, H 12 m, 75- Molid D 30 cm, H 10 m, 76- Tei D 48 cm, H 11 m, 77 Corcodus-D 30 cm, H 7m, 78-Corcodus –D 20 cm H-6m.

Arbuști:

7. DOCUMENTE EMISE CU PRIVIRE LA TERENUL SPAȚIUL VERDE ȘI CONSTRUCȚIILE EXISTENTE :

Întocmit :
Indreiu Daniel Ioan
Data : 07.06.2019



Verificat :

Data : 07.06.2019

PLAN DE SITUATIE

SCARA 1:1000

329500

329600

516300

516300

516200



516200

516100

516100

516000

516000

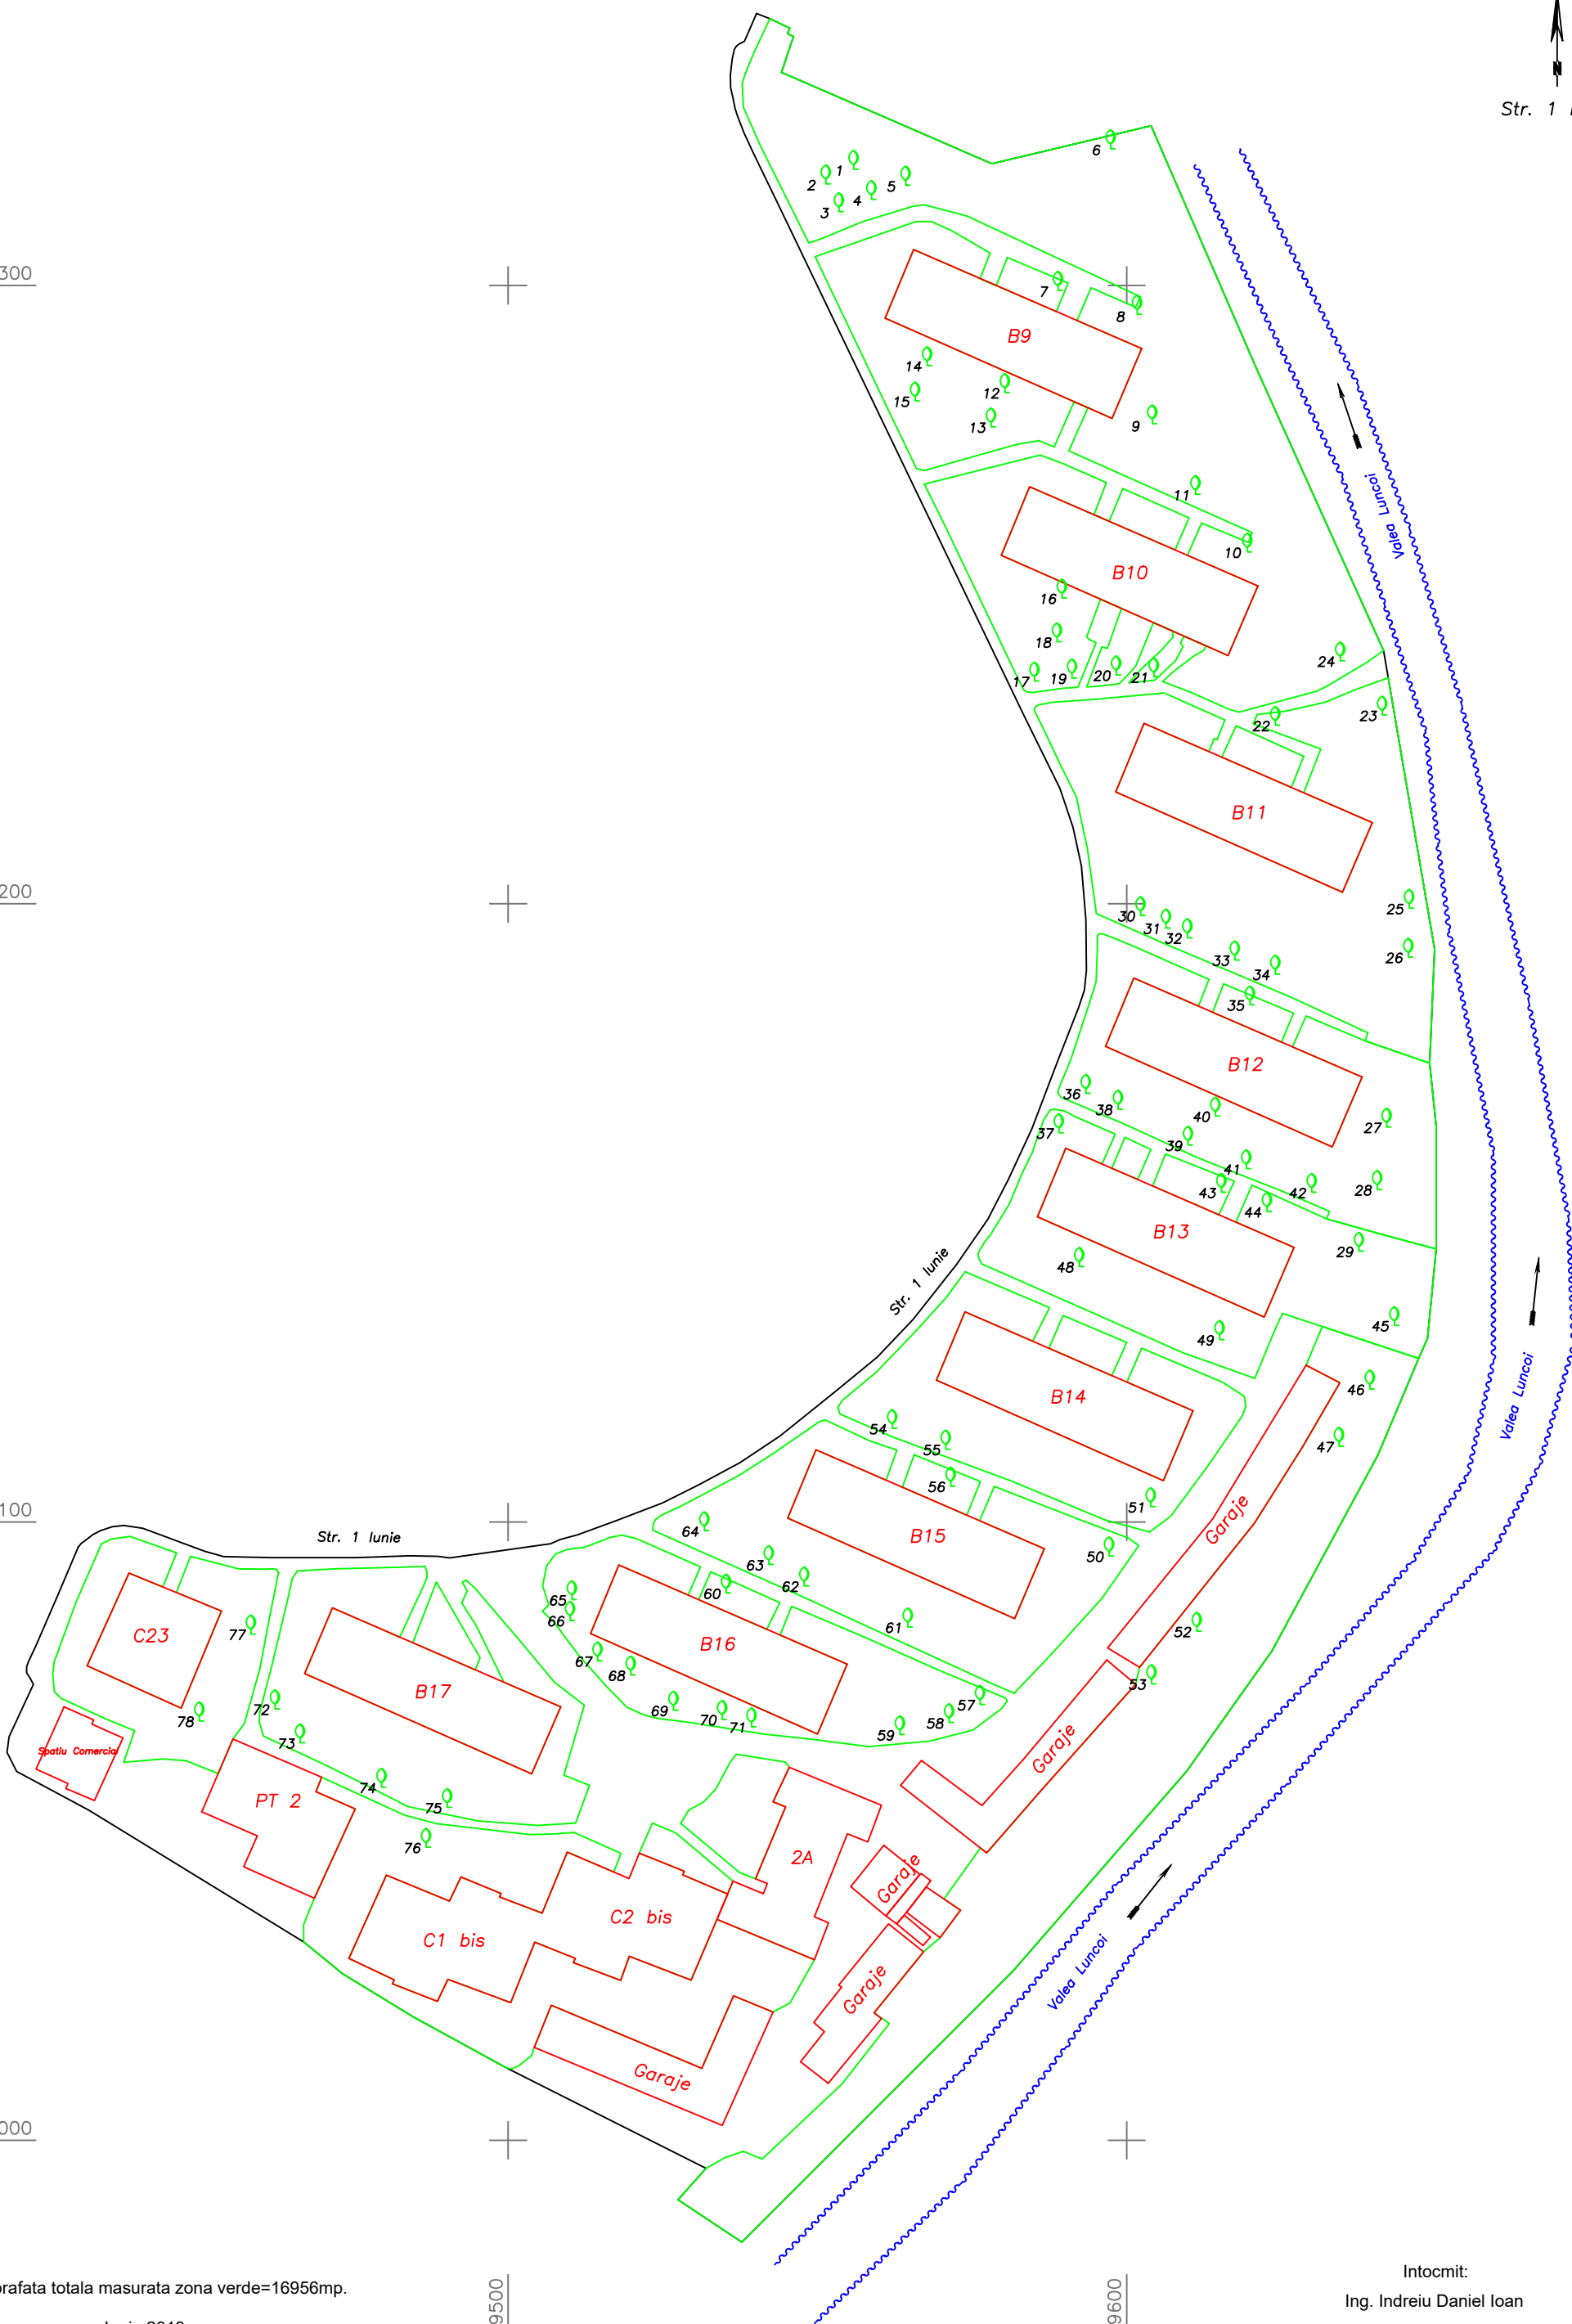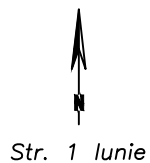

Suprafata totala masurata zona verde=16956mp.

Iunie 2019

329500

329600

Intocmit:
Ing. Andreiu Daniel Ioan