


Județul : Hunedoara
Localitatea : Municipiul Brad
Cod SIRUTA : 87308

Secțiune plan :
Nr. cadastral imobil:
Nr. Carte Funciară :

Cod zonă valorică:
Cod zonă protejată:
Cod poștal: 335200

FIȘA SPAȚIULUI VERDE NR. XV

1. SCHIȚA AMPLASAMENTULUI TERENULUI SPAȚIU VERDE : Strada Libertatii B18-B24

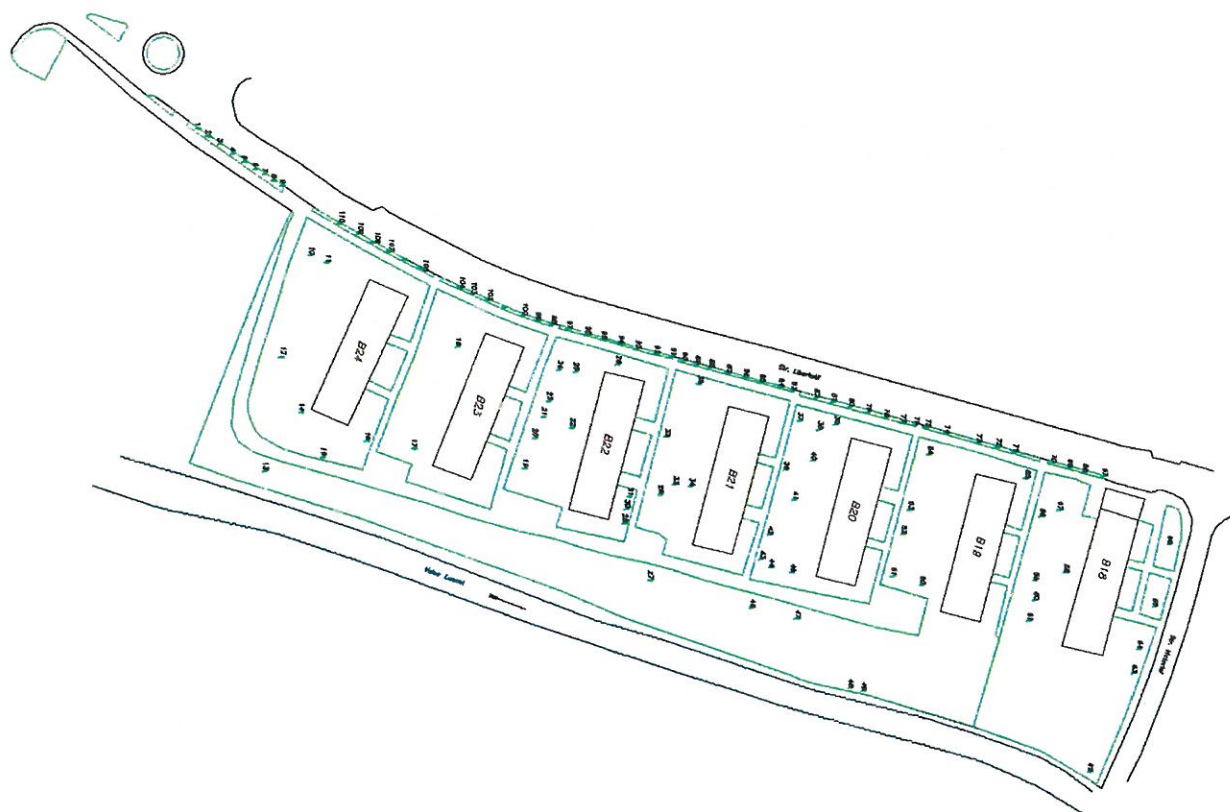

2. ADRESA : Strada Libertatii B18-B24

3. DATE DESPRE TERENUL SPAȚIU VERDE

| Proprietar/ Deținător spațiu verde | Tip proprietate | Mod de administrare | Nr. parcelă | Categoria de folosință | Suprafața măsurată [mp] | | Total teren spațiu verde | Obser- vații |
|--|--------------------|------------------------|----------------|------------------------------|-------------------------|----------------------|-----------------------------------|-----------------|
| | | | | | Teren exclusiv | Teren indiviziune | | |
| 1 | 2 | 3 | 4 | 5 | 6 | 7 | 8 | 9 |
| Municipiul Brad | Publică | Directă | | scuar | 21250 | | 13934 | |
| Total teren spațiu verde | | | | | | | | |

4. DATE PRIVIND CONSTRUCȚIILE EXISTENTE PE TERENUL SPAȚIU VERDE

| Proprietar/ Deținător spațiu verde | Tip proprietate | Mod de administrare | Nr. parcelă | Categoria de folosință | Suprafața [mp] | | Obser- vații |
|--|--------------------|------------------------|-------------|---------------------------|----------------|--------|-----------------|
| | | | | | Sol | Subsol | |
| 1 | 2 | 3 | 4 | 5 | 6 | 7 | 8 |
| Municipiul Brad | Publică | Directă | | | | | |
| Total ocupat din teren spațiu verde | | | | | | | |

5. ECHIPAREA EDILITARĂ A TERENULUI : Branșament electric, apa, canal, termoficare, internet si telefonie.

6. DATE PRIVIND VEGETAȚIA EXISTENTĂ PE TERENUL SPAȚIU VERDE :

Arbori : 1-9 Pin negru D 25cm, H 9m, 10- Paltin D 46, H 11m, 11- Catalpa D 40, H 6m, 12- Cires D 30cm, H 12 m, 13- Nuc D 35cm, H9 m, 14 Corcodus D35 cm, H 7 m, 15- Corcodus D 33cm, H 7 m, 16- Cires D 65cm, H 14 m, 17- Paltin D 55cm, H 9m, 18- Cires D 20cm, H 6m, 19 – Molid D 43cm, H 14m, 20- Corcodus D 30cm, H 7m, 21- Artar D 36 cm, H 6m, 22- Pin D 37 cm, H 14m, 23- Tuia D 33 cm, H 8 m, 24- Pin D 50 cm, H 13m , 25- Artar D 40 cm, H 8 m, 26- Salcam D 28 cm, H 7 m, 27- Salcie D 60 cm, H 8 m, 28- Paltin D 43 cm, H 8 m, 29- Nuc D 22 cm, H 5 m, 30-Molid D 17 cm, H 6m, 31-Molid D 58cm, H 16 m, 32- Tuia D 47cm, H 8m, 33- Pin D 43cm, H 12m, 34- Merisor D 33 cm, H 6m, 35- Tei D 26cm, H 3m, 36- Tei D 15 cm, H 6m , 37- Molid D 38 cm, H 13 m, 38- Castan D 18 cm, H 6 m, 39- Nuc D 36 cm, H 8 m, 40- Nuc D 40 cm, H 10 m, 41- Magnoliu D 70 cm, H 13 m, 42 Molid D 40 cm, H 12m, 43- Molid D 40cm, H 12m, 43- Castan D 60 cm, H 11m, 44- Cires D 22 cm, H 8m, 45- Mar D 36cm, H 7m , 46- Salcie D 85 cm, H 13 m, 47- Nuc D 40 cm, H 10 m, 48-Corcodus D 25 cm, H 4 m, 49- Corcodus D 25 cm, H 4 m, 50- Corcodus D 38 cm, H 7 m, 51 Mar D 30 cm, H 6m, 52- Cites D 36cm, H 10m, 53- Cedru D 76 cm, H 8m, 54- Mar D 30 cm, H 7m, 55- Nuc D 25 cm, H 6m , 56- Cires D 15 cm, H 8 m, 57- Catalpa D 60 cm, H 3 m, 58- Paltin D 60 cm, H 14 m, 59- Mar D 38 cm, H 6 m, 60- Tei D

30cm, H 7 m, 61- Prun D 15 cm, H 5m, 62- Corcodus D 40cm, H 6m, 63- Corcodus D 25 cm, H 5m, 64- Nuc D 58 cm, H 12m, 65- Tei D 50cm, H 12m , 66- Nuc D 53 cm, H 12 m, 67-110 Tuia D 14cm H 2 m.

Arbuști:

7. DOCUMENTE EMISE CU PRIVIRE LA TERENUL SPAȚIUL VERDE ȘI CONSTRUCȚIILE EXISTENTE :

Întocmit :

Indreiu Daniel Ioan

Data : 07.06.2019



Verificat :

Data : 07.06.2019

PLAN DE SITUATIE
SCARA 1:1000



Str. Libertatii: Bl.18-Bl.24

515900

515900

515800

515800

515700

515700

515600

515600

329300


329400

329300

329400

Iunie 2019

Intocmit:
Ing. Indreiu Daniel Ioan

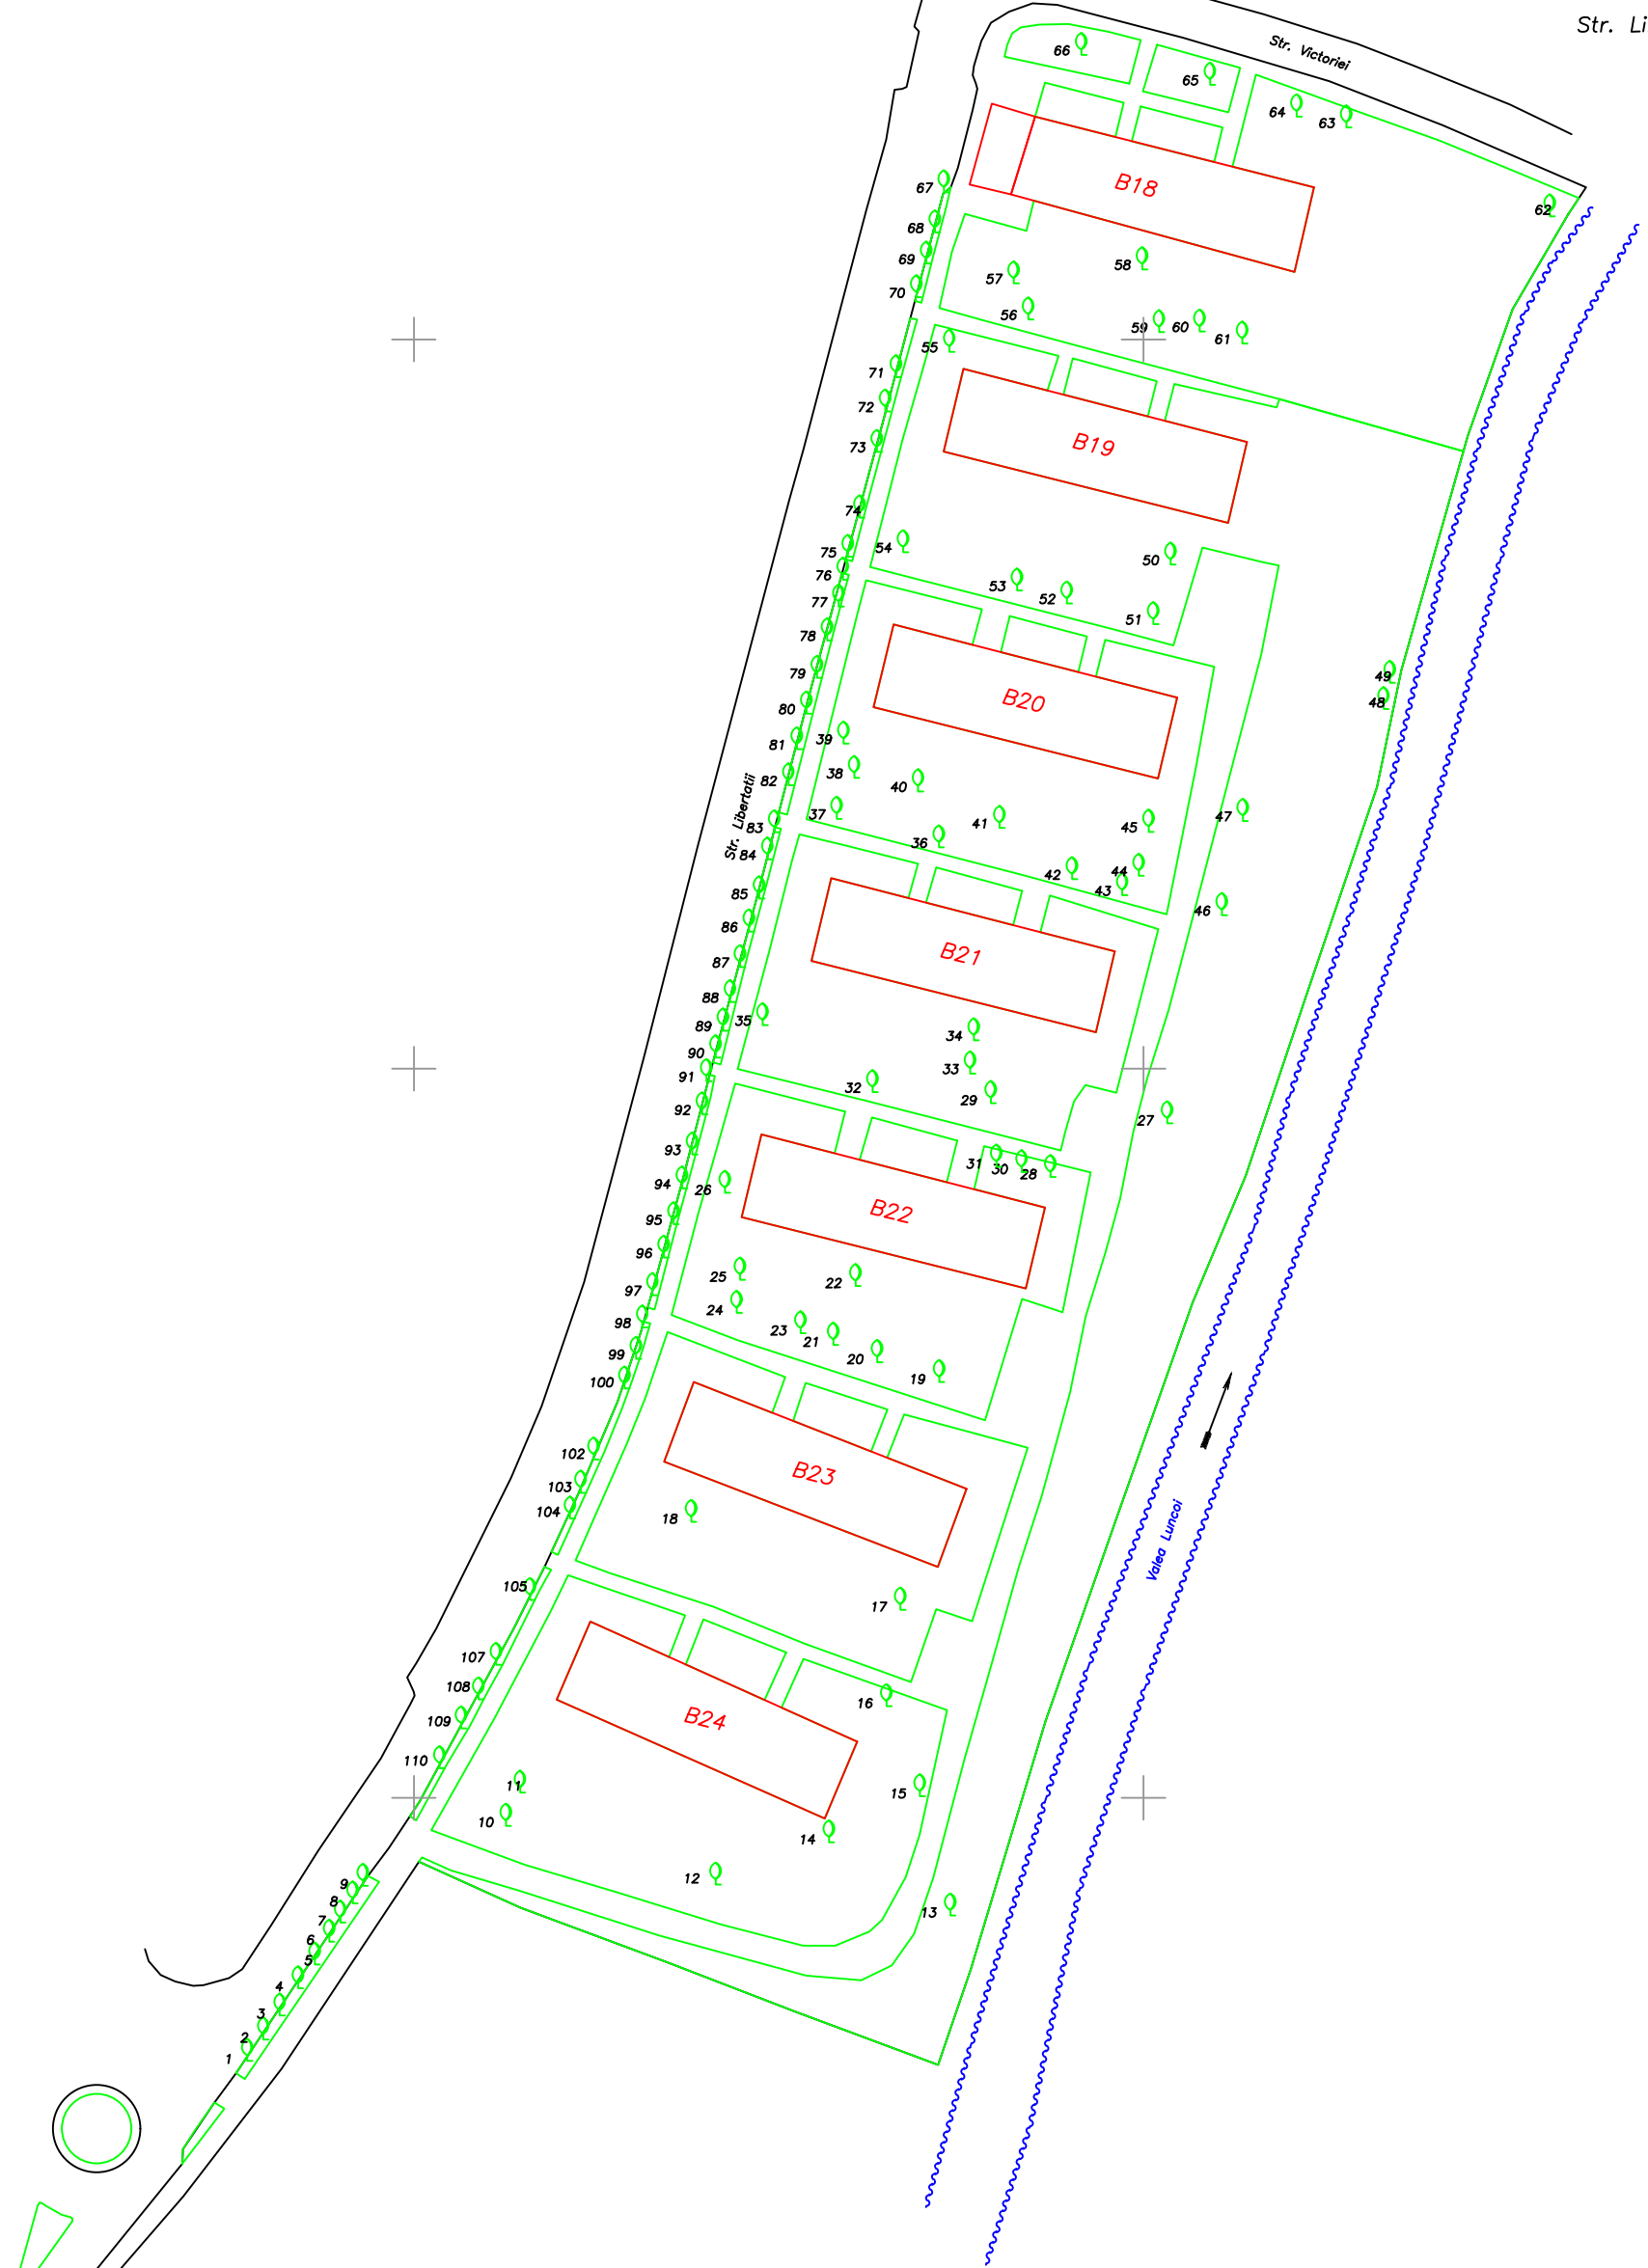

Suprafata totala masurata zona verde=16956mp.