


Județul : Hunedoara  
Localitatea : Municipiul Brad  
Cod SIRUTA : 87308

Secțiune plan :  
Nr. cadastral imobil:  
Nr. Carte Funciară :

Cod zonă valorică:  
Cod zonă protejată:  
Cod poștal: 335200

## FIȘA SPAȚIULUI VERDE NR. XVII

1. SCHIȚA AMPLASAMENTULUI TERENULUI SPAȚIU VERDE : Strada Victoriei Bl.60

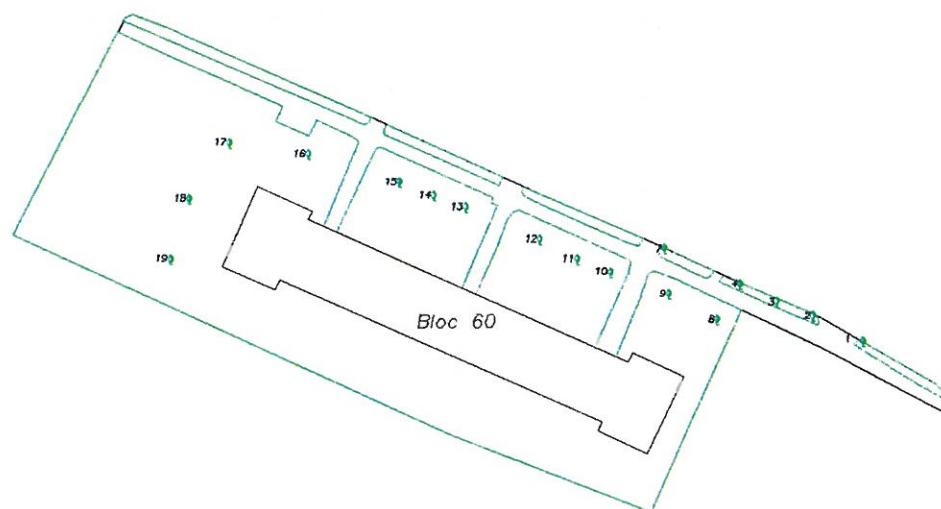

2. ADRESA : Strada Victoriei Bl.60

### 3. DATE DESPRE TERENUL SPAȚIU VERDE

Proprietar/ Deținător spațiu verde	Tip proprietate	Mod de administrare	Nr. parcelă	Categoria de folosință	Suprafața măsurată [mp]		Total teren spațiu verde	OBSER- VAȚII
					Teren exclusiv	Teren indiviziune		
1	2	3	4	5	6	7	8	9
Municipiul Brad	Publică	Directă		scuar	4226		2976	
Total teren spațiu verde								

### 4. DATE PRIVIND CONSTRUCȚIILE EXISTENTE PE TERENUL SPAȚIU VERDE

Proprietar/ Deținător spațiu verde	Tip proprietate	Mod de administrare	Nr. parcelă	Categoria de folosință	Suprafața [mp]		OBSER- VAȚII
					Sol	Subsol	
1	2	3	4	5	6	7	8
Municipiul Brad	Publică	Directă					
Total ocupat din teren spațiu verde							

5. ECHIPAREA EDILITARĂ A TERENULUI : Branșament electric, apa, canal, termoficare, internet și telefonie.

### 6. DATE PRIVIND VEGETAȚIA EXISTENTĂ PE TERENUL SPAȚIU VERDE :

Numar identificare arbori	Specia	Diametru ( cm )	Inaltimea ( m )
1	Tei	15	4
2	Tei	15	4
3	Tei	10	3
4	Tei	13	4
5	Salcie	58	9
6	Tei	15	4
7	Salcie	40	5
8	Salcie	38	5
9	Visin	16	5
10	Pin	36	14
11	Pin	50	14
12	Cires	60	6
13	Merisor	30	5
14	Pin	35	12
15	Molid	52	14
16	Castan	30	8
17	Tei	30	8
18	Salcam	35	11
19	Tei	33	9

Arbuști:

### 7. DOCUMENTE EMISE CU PRIVIRE LA TERENUL SPAȚIUL VERDE ȘI CONSTRUCȚIILE EXISTENTE :

Întocmit :  
Indreiu Daniel Ioan  
Data : 07.06.2019




Verificat :

Data : 07.06.2019

PLAN DE SITUATIE  
SCARA 1:500



Strada Victoriei Bloc 60

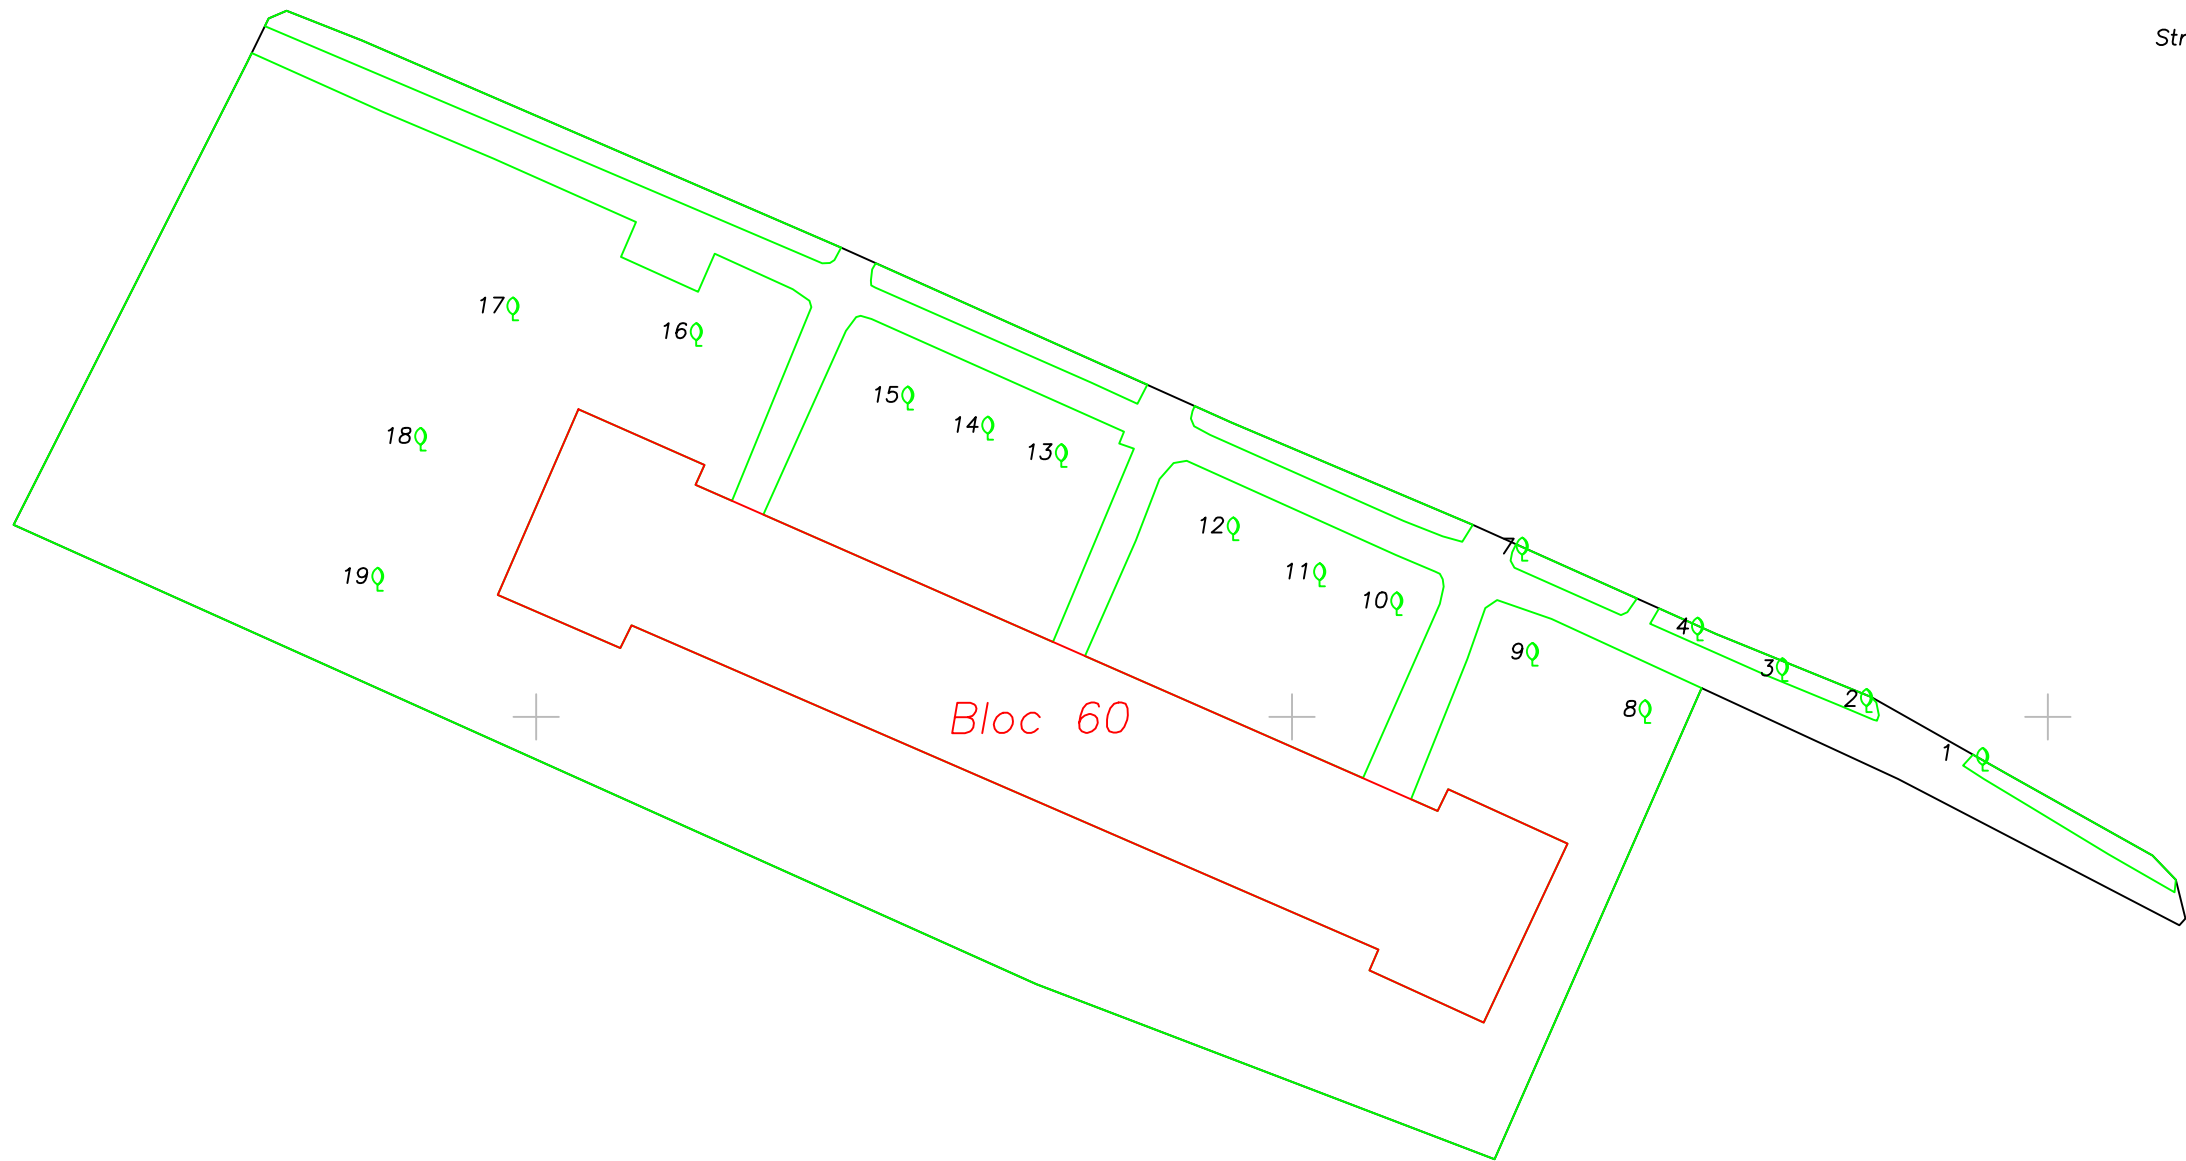

Iunie 2018

Intocmit:  
Ing. Indreiu Daniel Ioan