


Județul : Hunedoara
Localitatea : Municipiul Brad
Cod SIRUTA : 87308

Secțiune plan :
Nr. cadastral imobil:
Nr. Carte Funciară :

Cod zonă valorică:
Cod zonă protejată:
Cod poștal: 335200

FIȘA SPAȚIULUI VERDE NR. XXXIII

1. SCHIȚA AMPLASAMENTULUI TERENULUI SPAȚIU VERDE : Zona Strada Cuza Voda

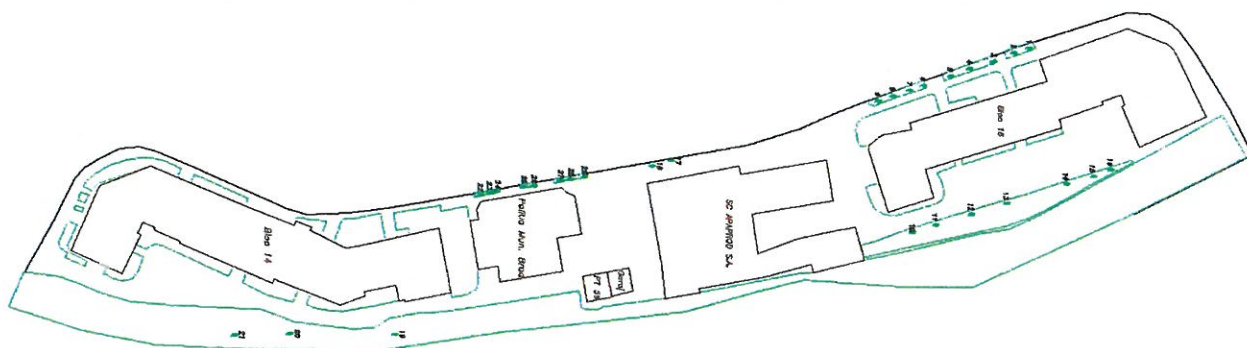

2. ADRESA : Strada Cuza Voda

3. DATE DESPRE TERENUL SPAȚIU VERDE

Proprietar/ Deținător spațiu verde	Tip proprietate	Mod de administrare	Nr. parcelă	Categoria de folosință	Suprafața măsurată [mp]		Total teren spațiu verde	OBSER- VAȚII
					Teren exclusiv	Teren indiviziune		
1	2	3	4	5	6	7	8	9
Municipiul Brad	Publică	Indirecta		scuar	11054		3412	
Total teren spațiu verde								

4. DATE PRIVIND CONSTRUCȚIILE EXISTENTE PE TERENUL SPAȚIU VERDE

Proprietar/ Deținător spațiu verde	Tip proprietate	Mod de administrare	Nr. parcelă	Categoria de folosință	Suprafața [mp]		OBSER- VAȚII
					Sol	Subsol	
1	2	3	4	5	6	7	8
Municipiul Brad	Publică	Directă					
Total ocupat din teren spațiu verde							

5. ECHIPAREA EDILITARĂ A TERENULUI : Branșament electric, apa, canal, termoficare, internet si telefonie.

6. DATE PRIVIND VEGETAȚIA EXISTENTĂ PE TERENUL SPAȚIU VERDE :

Numar identificare arbori	Specia	Diametru (cm)	Inaltimea (m)
1	Merisor	15	4
2	Merisor	14	4
3	Merisor	18	5
4	Merisor	18	5
5	Merisor	18	5
6	Platan	8	2
7	Platan	8	2
8	Platan	8	2
9	Merisor	15	4
10	Prun	12	4
11	Prun	12	4
12	Prun	12	4
13	Cires	10	3
14	Prun	12	4
15	Prun	12	4
16	Prun	12	4
17	Merisor	12	3
18	Merisor	12	3
19	Magnoliu	10	4
20	Nuc	18	6
21	Nuc	15	6
22	Tuia	15	3
23	Tuia	15	3
24	Tuia	15	3
25	Tuia	15	3

26	Tuia	15	3
27	Tuia	15	3
28	Tuia	15	3
29	Tuia	15	3

Arbuști:

7. DOCUMENTE EMISE CU PRIVIRE LA TERENUL SPAȚIUL VERDE ȘI CONSTRUCȚIILE EXISTENTE :


Întocmit :
Indreiu Daniel Ioan
Data : 07.06.2019

Verificat :

Data : 07.06.2019



PLAN DE SITUATIE
SCARA 1:500
Zona: Strada Cuza Voda

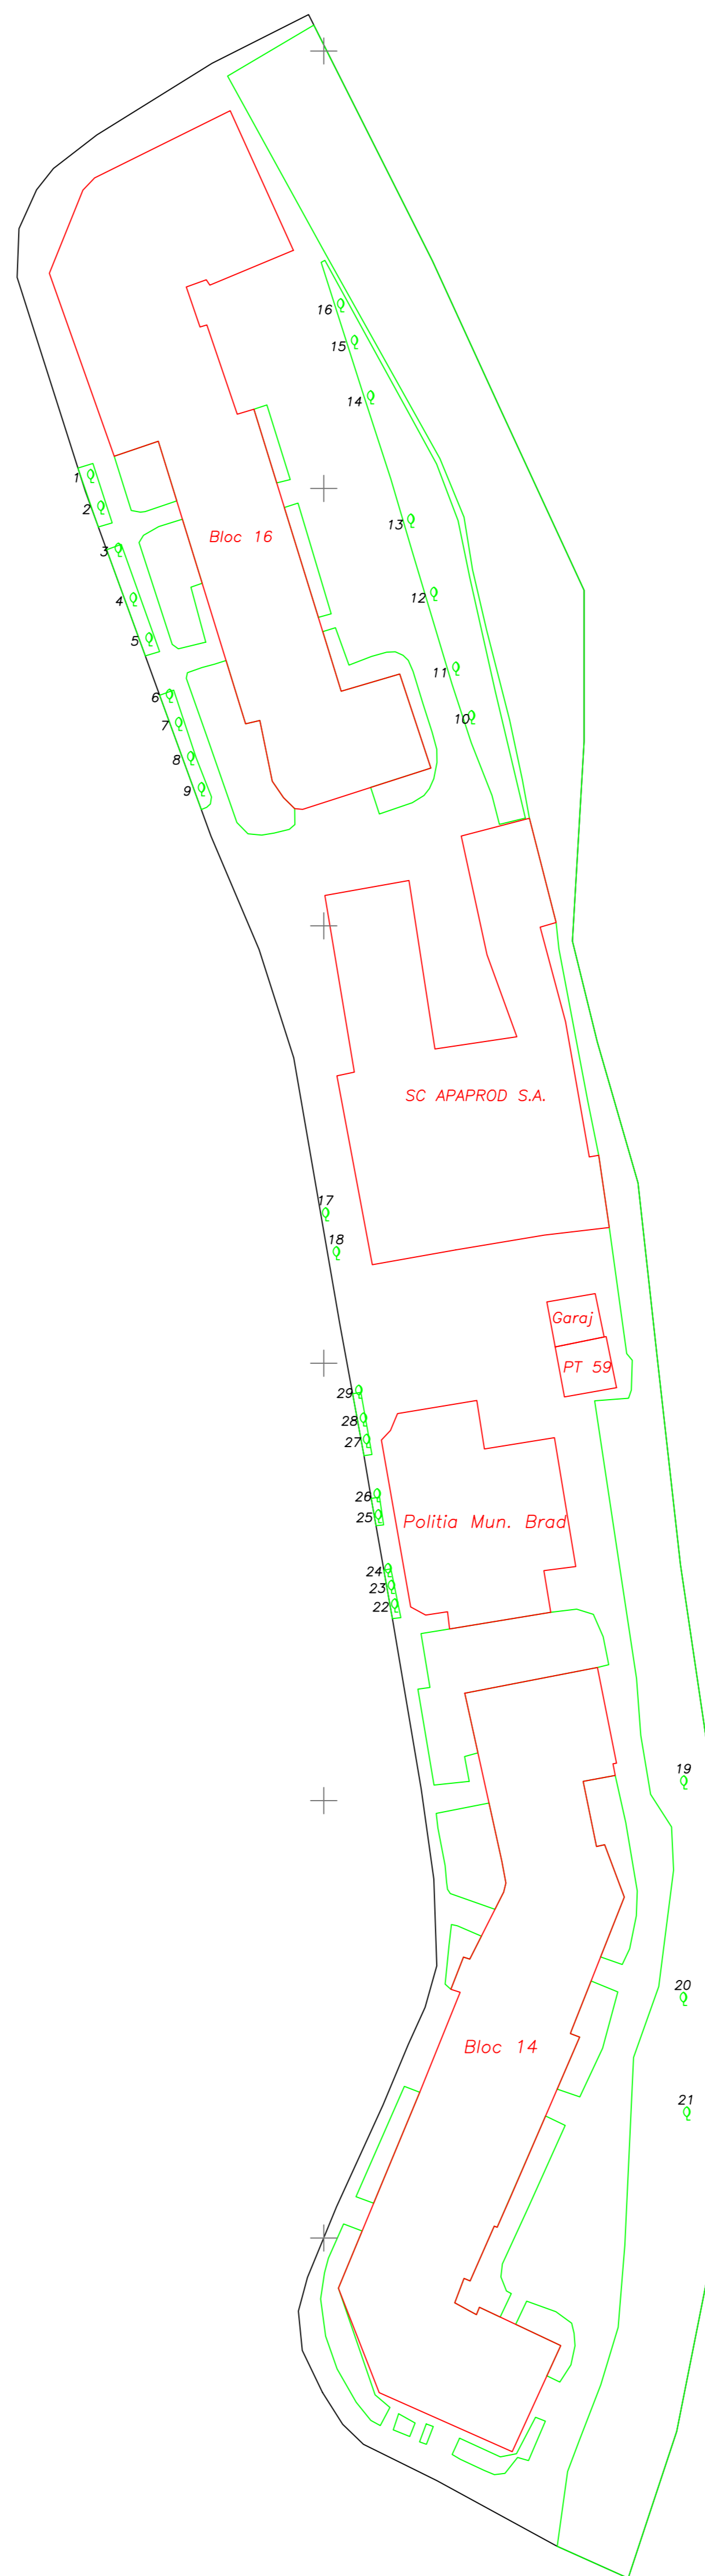

Suprafata totala masurata zona verde=3412mp.

Iunie 2018

Intocmit:
Ing. Indreiu Daniel Ioan